


MAPA INFORMACYJNA

1: 1 000

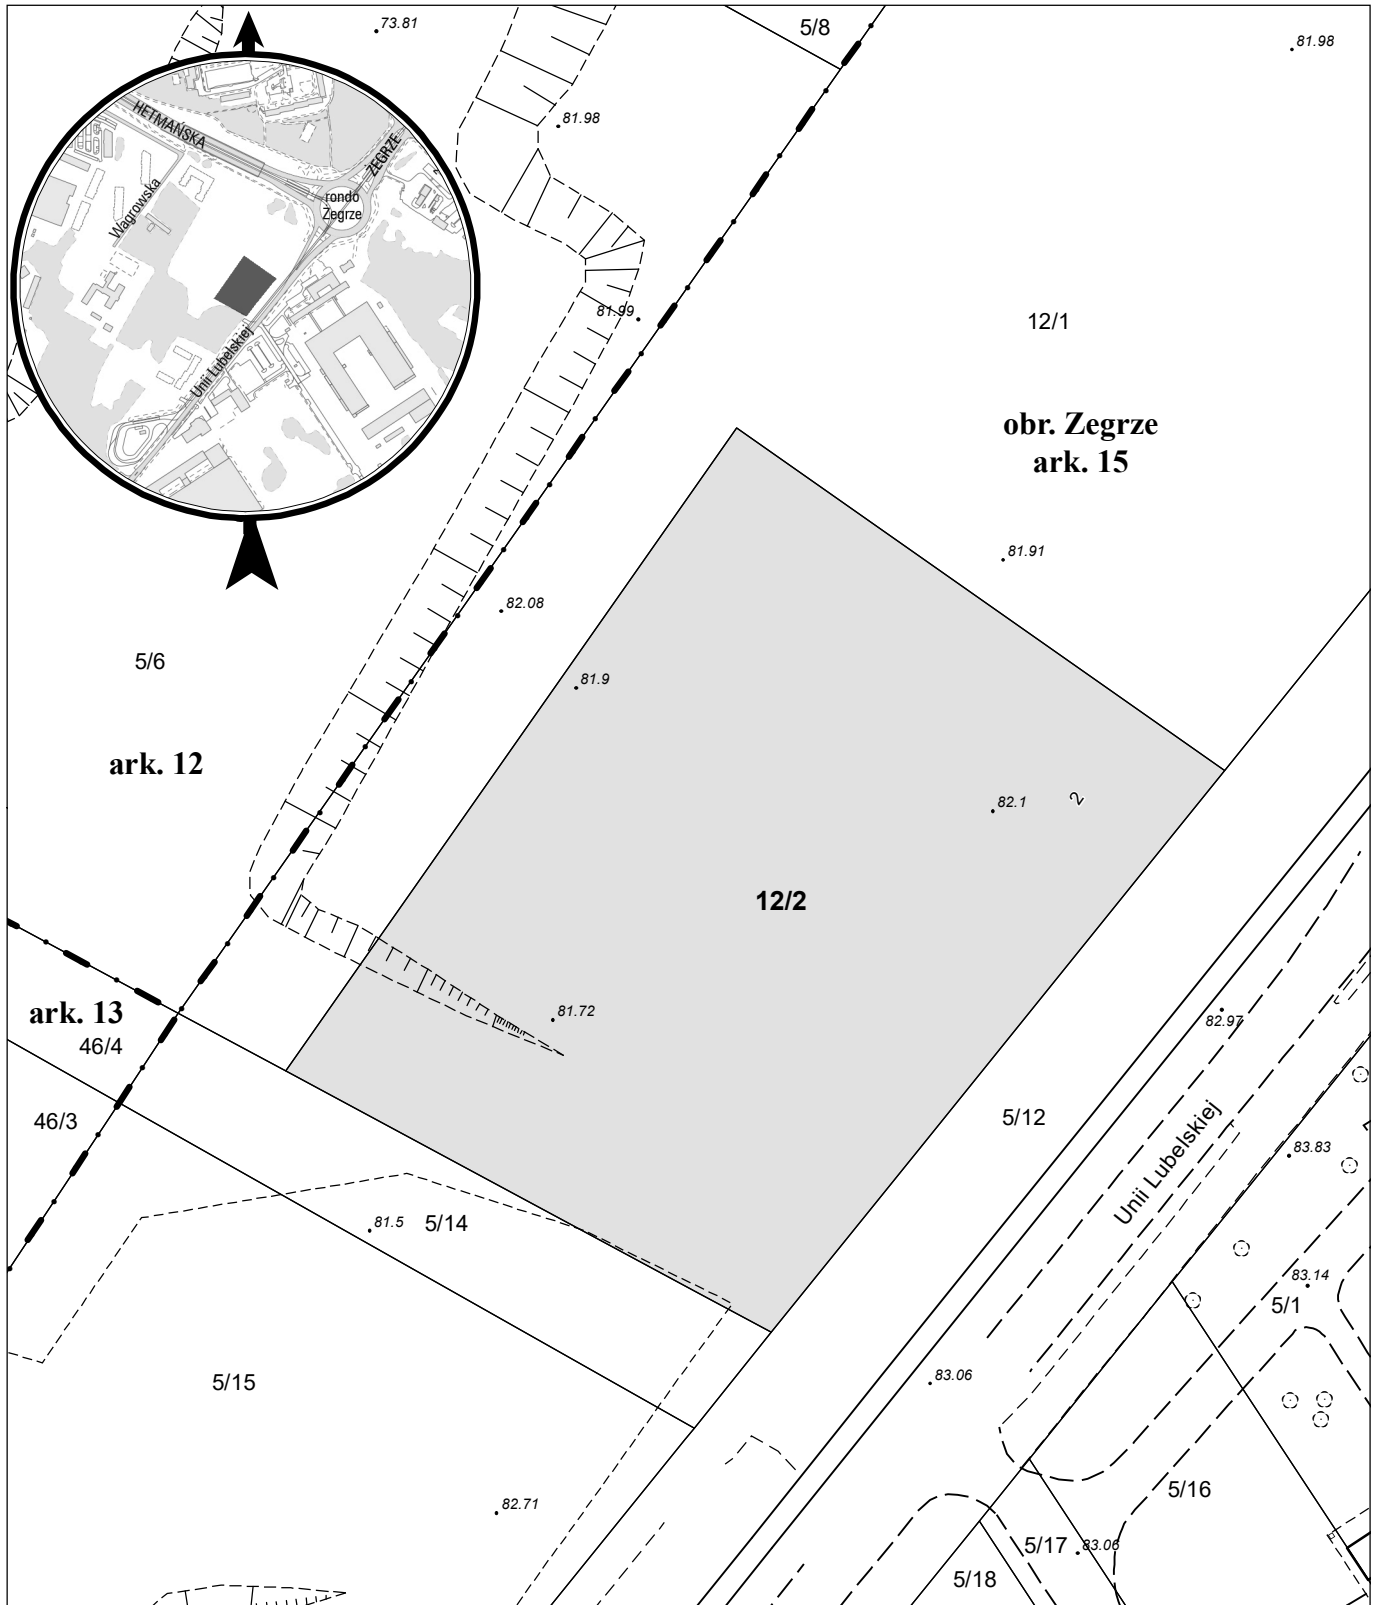

opracowanie - ZGiKM GEOPOZ, GKR/287/2021

działka nr
12/2

pow. m²
7 500

Obręb Zegrze, arkusz 15
KW
PO2P/00105640/5

właściciel
Miasto Poznań