


MAPA INFORMACYJNA

1:1 000

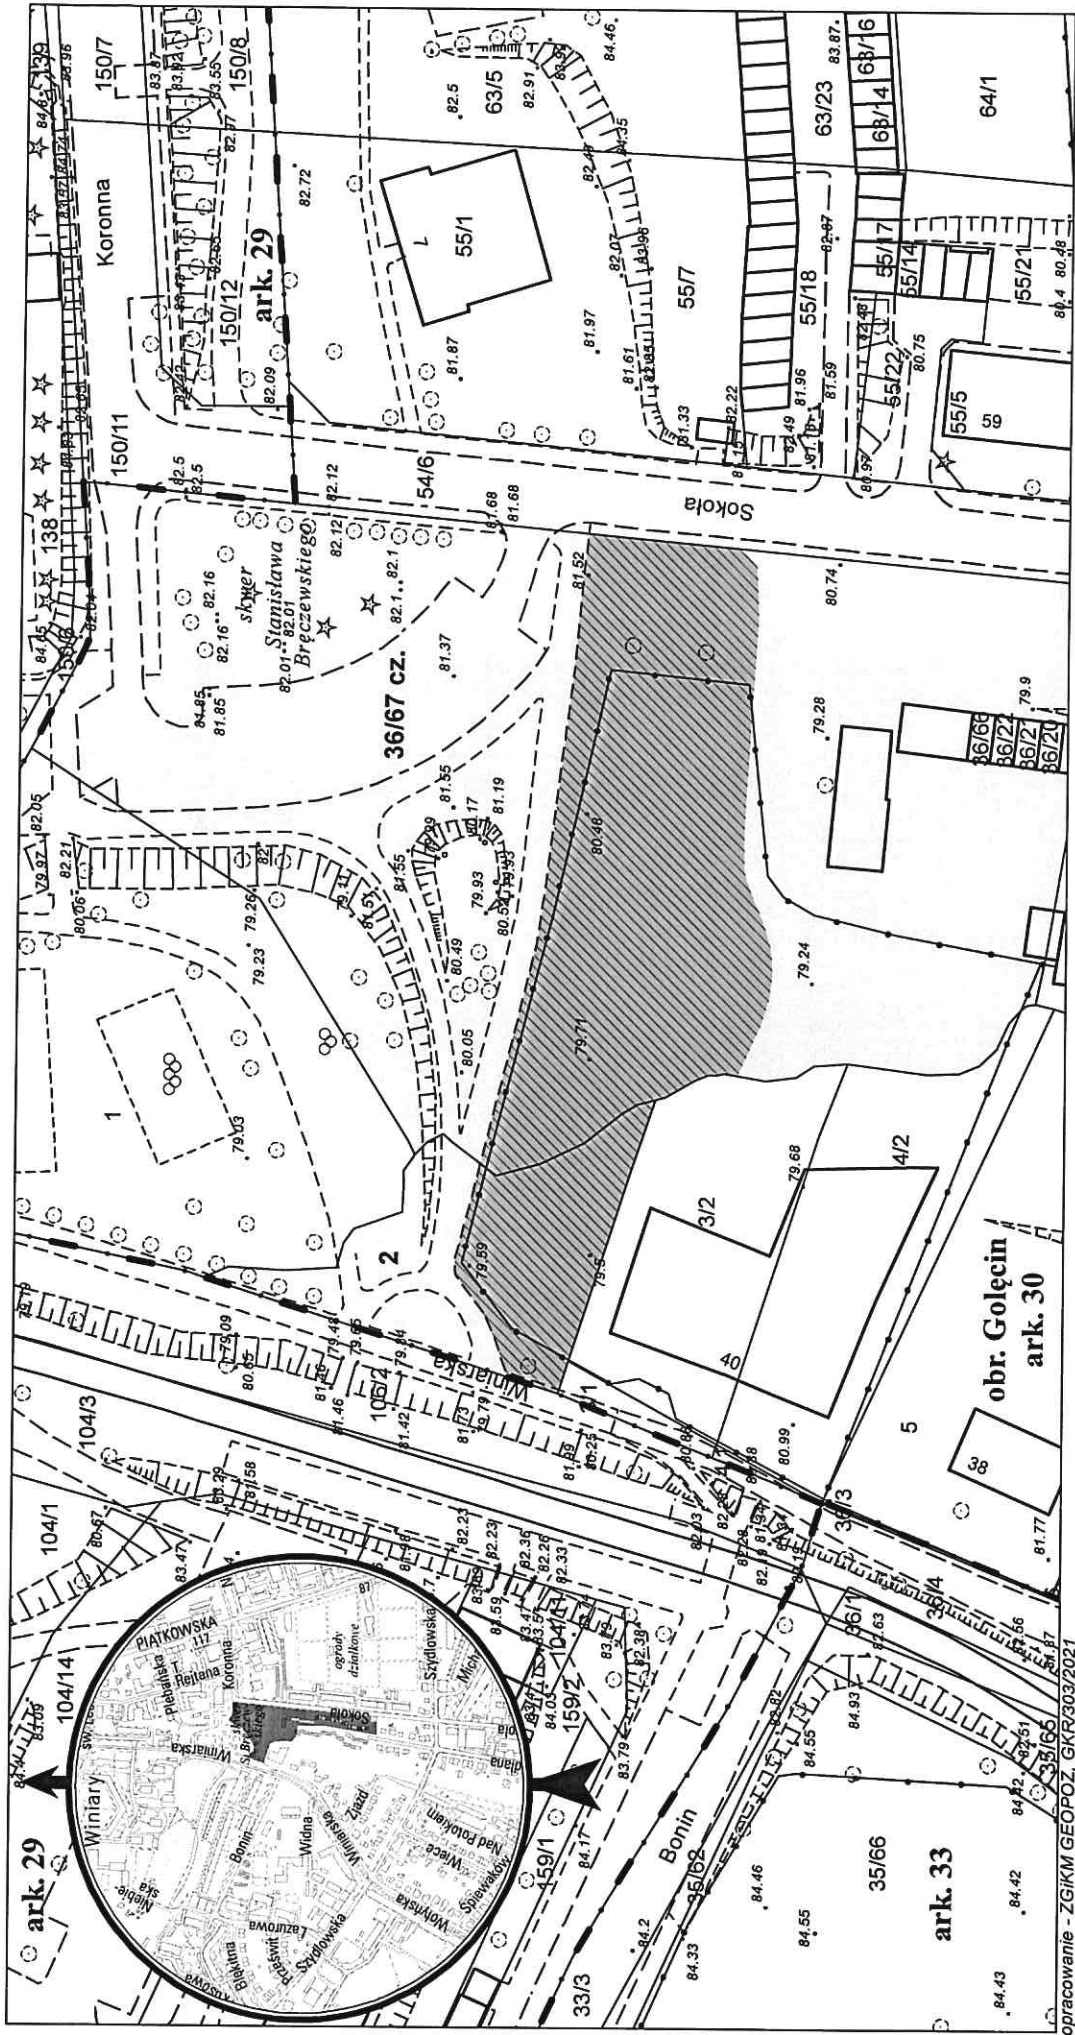

wzrostowana nieruchomość

działka nr
2
36/67

pow. m²
979
13 235

obręb Golecin, arkusz 30
KW
PO1P/00015028/4
PO1P/00323879/6

właściciel
Miasto Poznań
Miasto Poznań

opracowanie - ZGIKM GEOPOZ, GKR303/2021