


MAPA INFORMACYJNA

1: 500

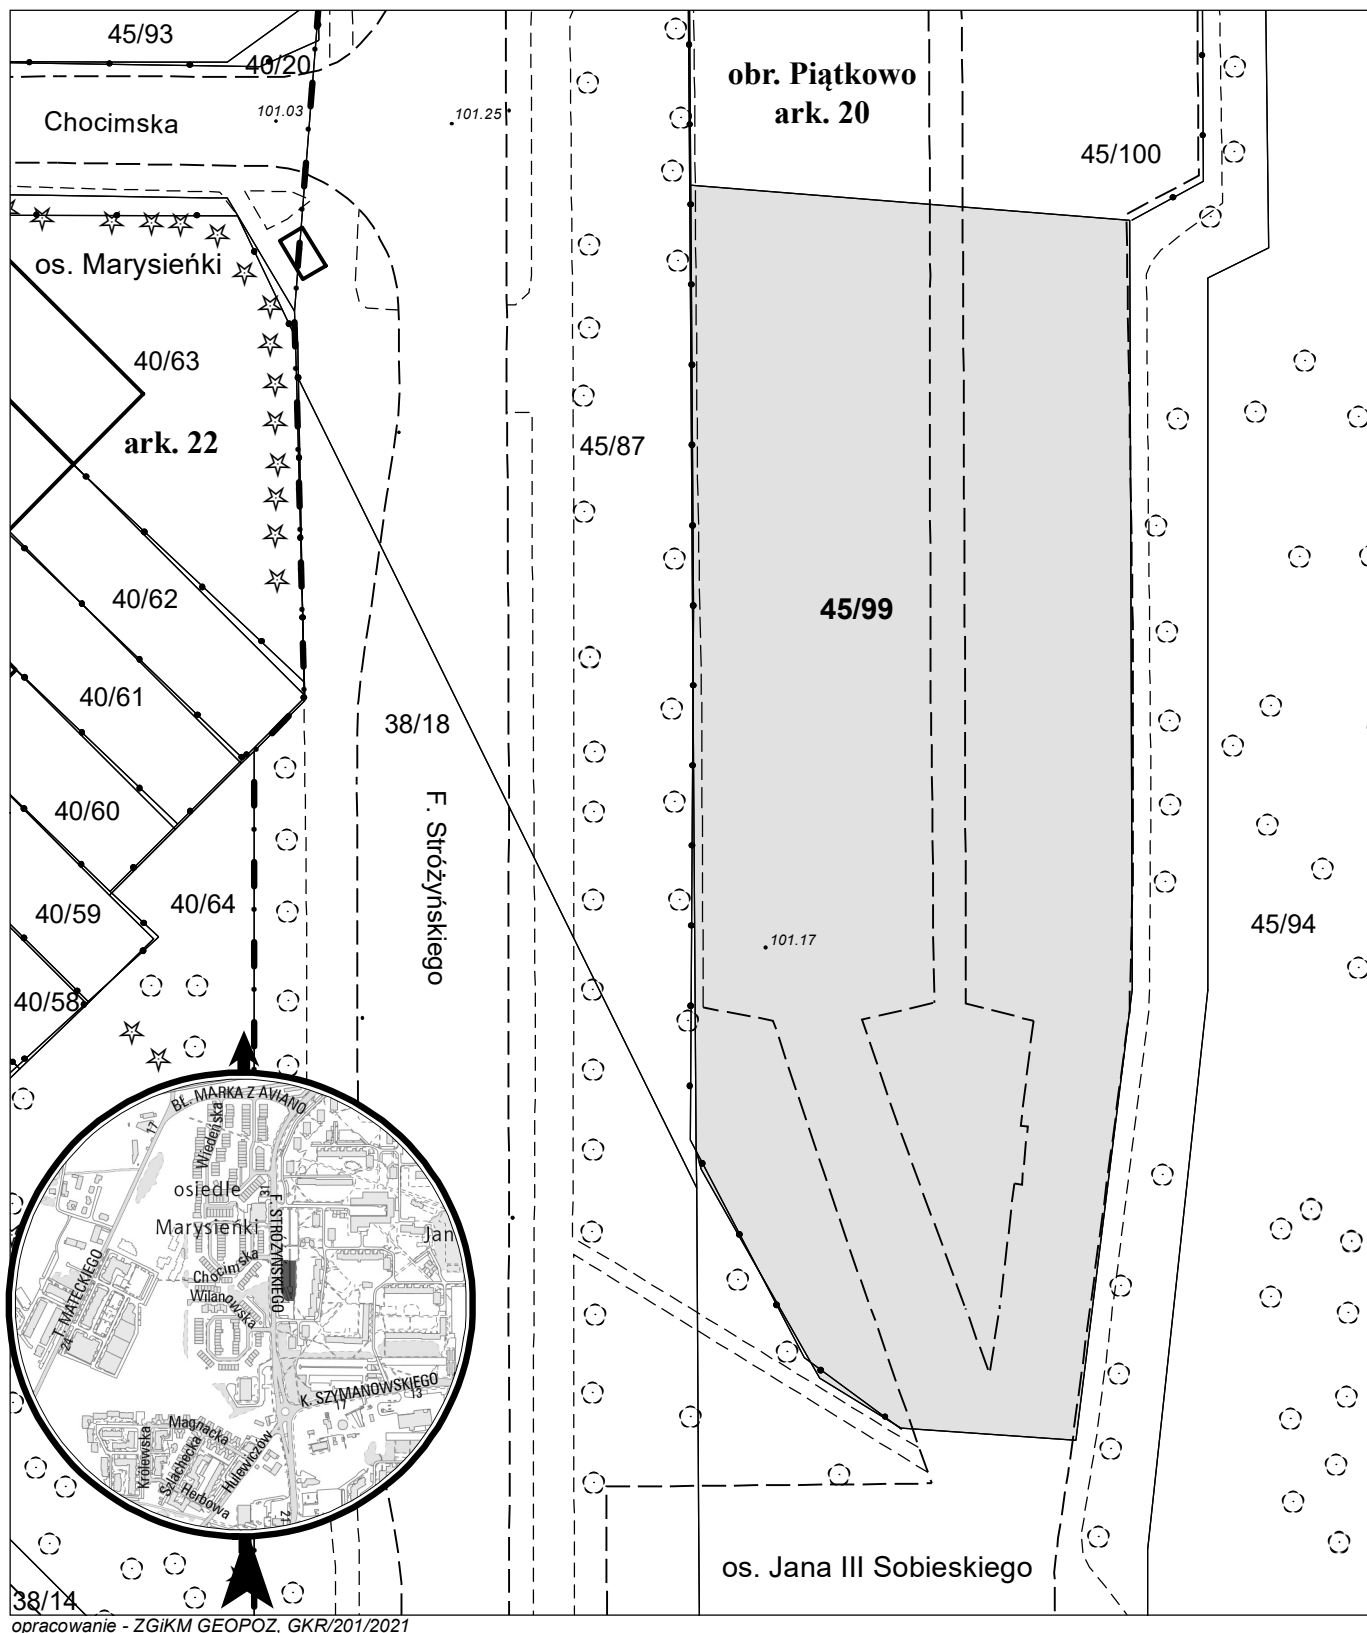

działka nr
45/99

pow. m²
2 199

obręb Piątkowo, arkusz 53
KW
P01P/00101494/1

właściciel
Miasto Poznań