


MAPA INFORMACYJNA

1: 1 500

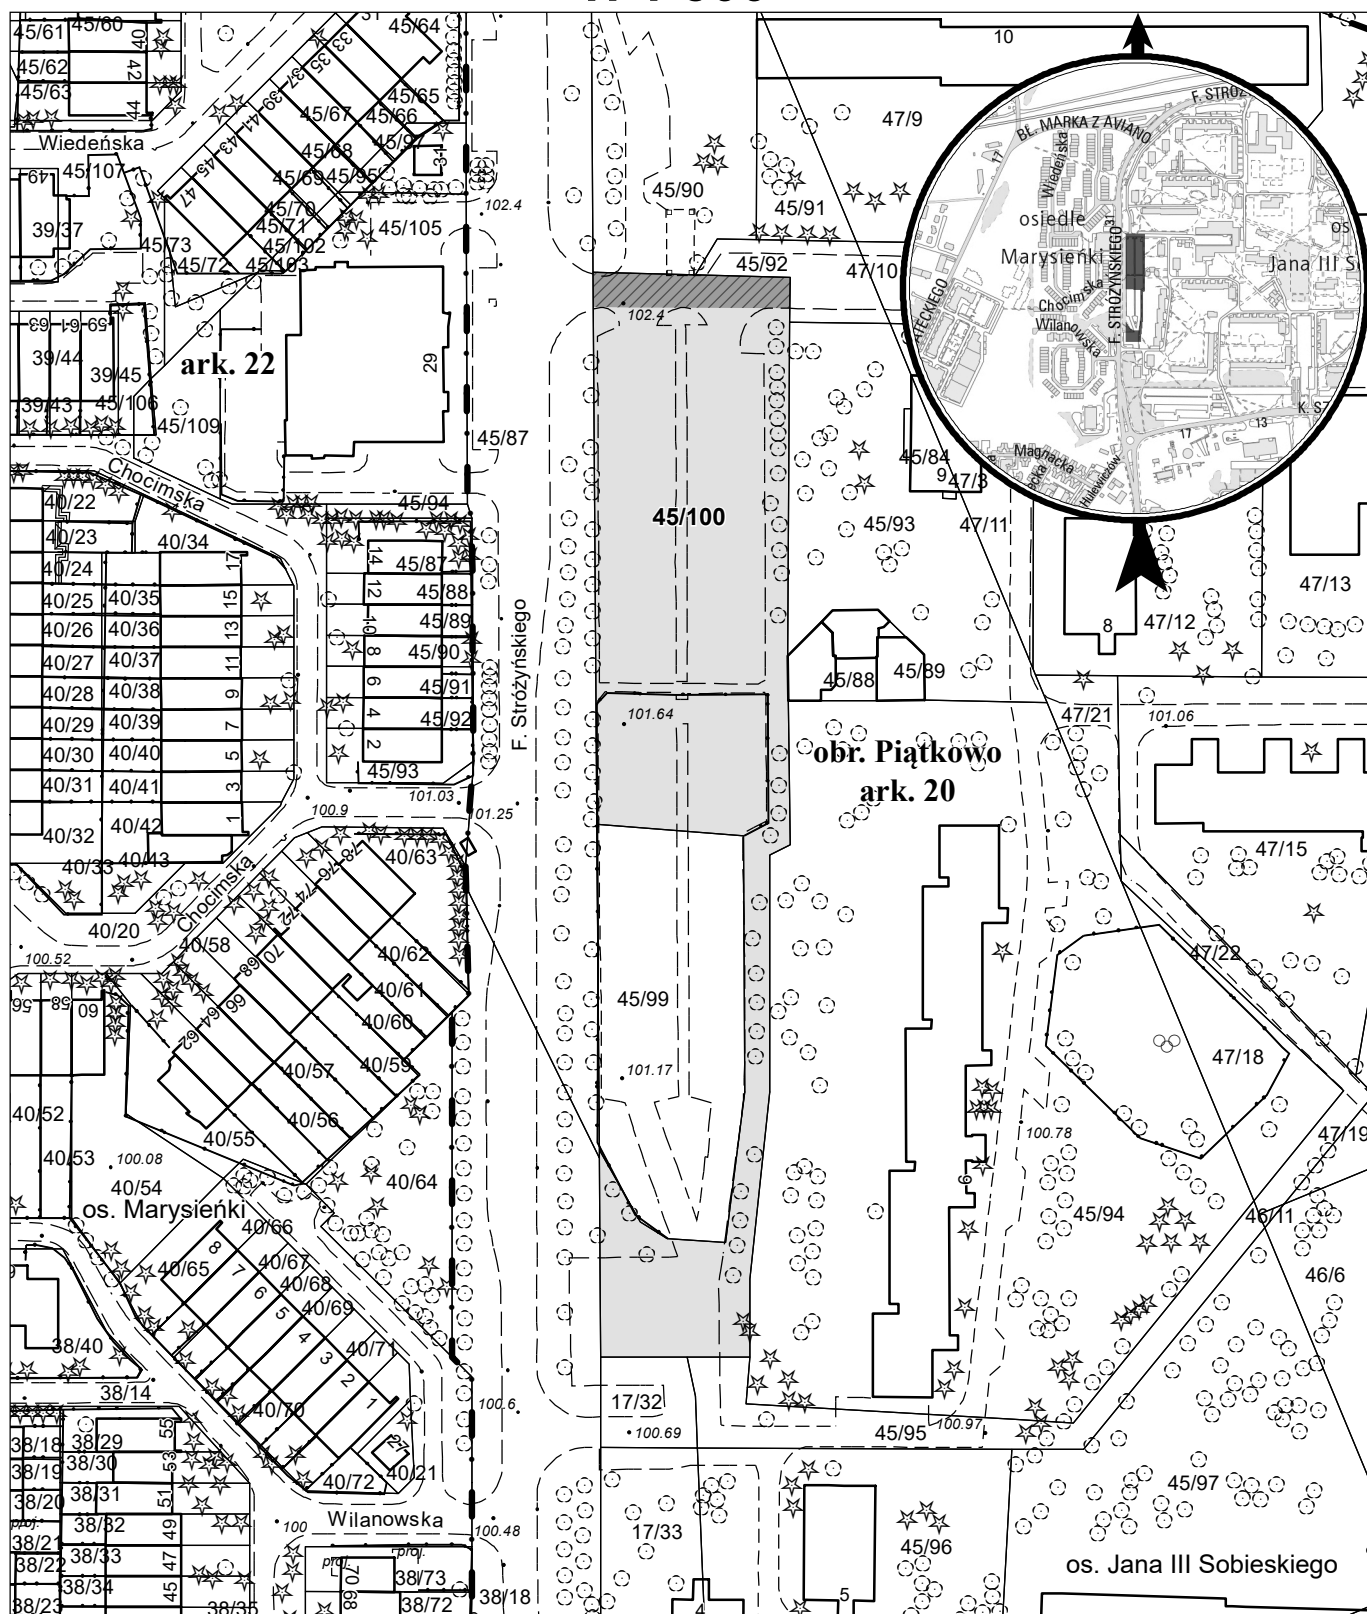

opracowanie - ZGKM GEOPOZ, GKR/200/2021

 służebność gruntowa przejazdu i przechodu

obręb Piątkowo, arkusz 20

działka nr
45/100

pow. m²
5 468

KW
PO1P/00101494/1

właściciel
Miasto Poznań