


MAPA INFORMACYJNA

1: 1 000

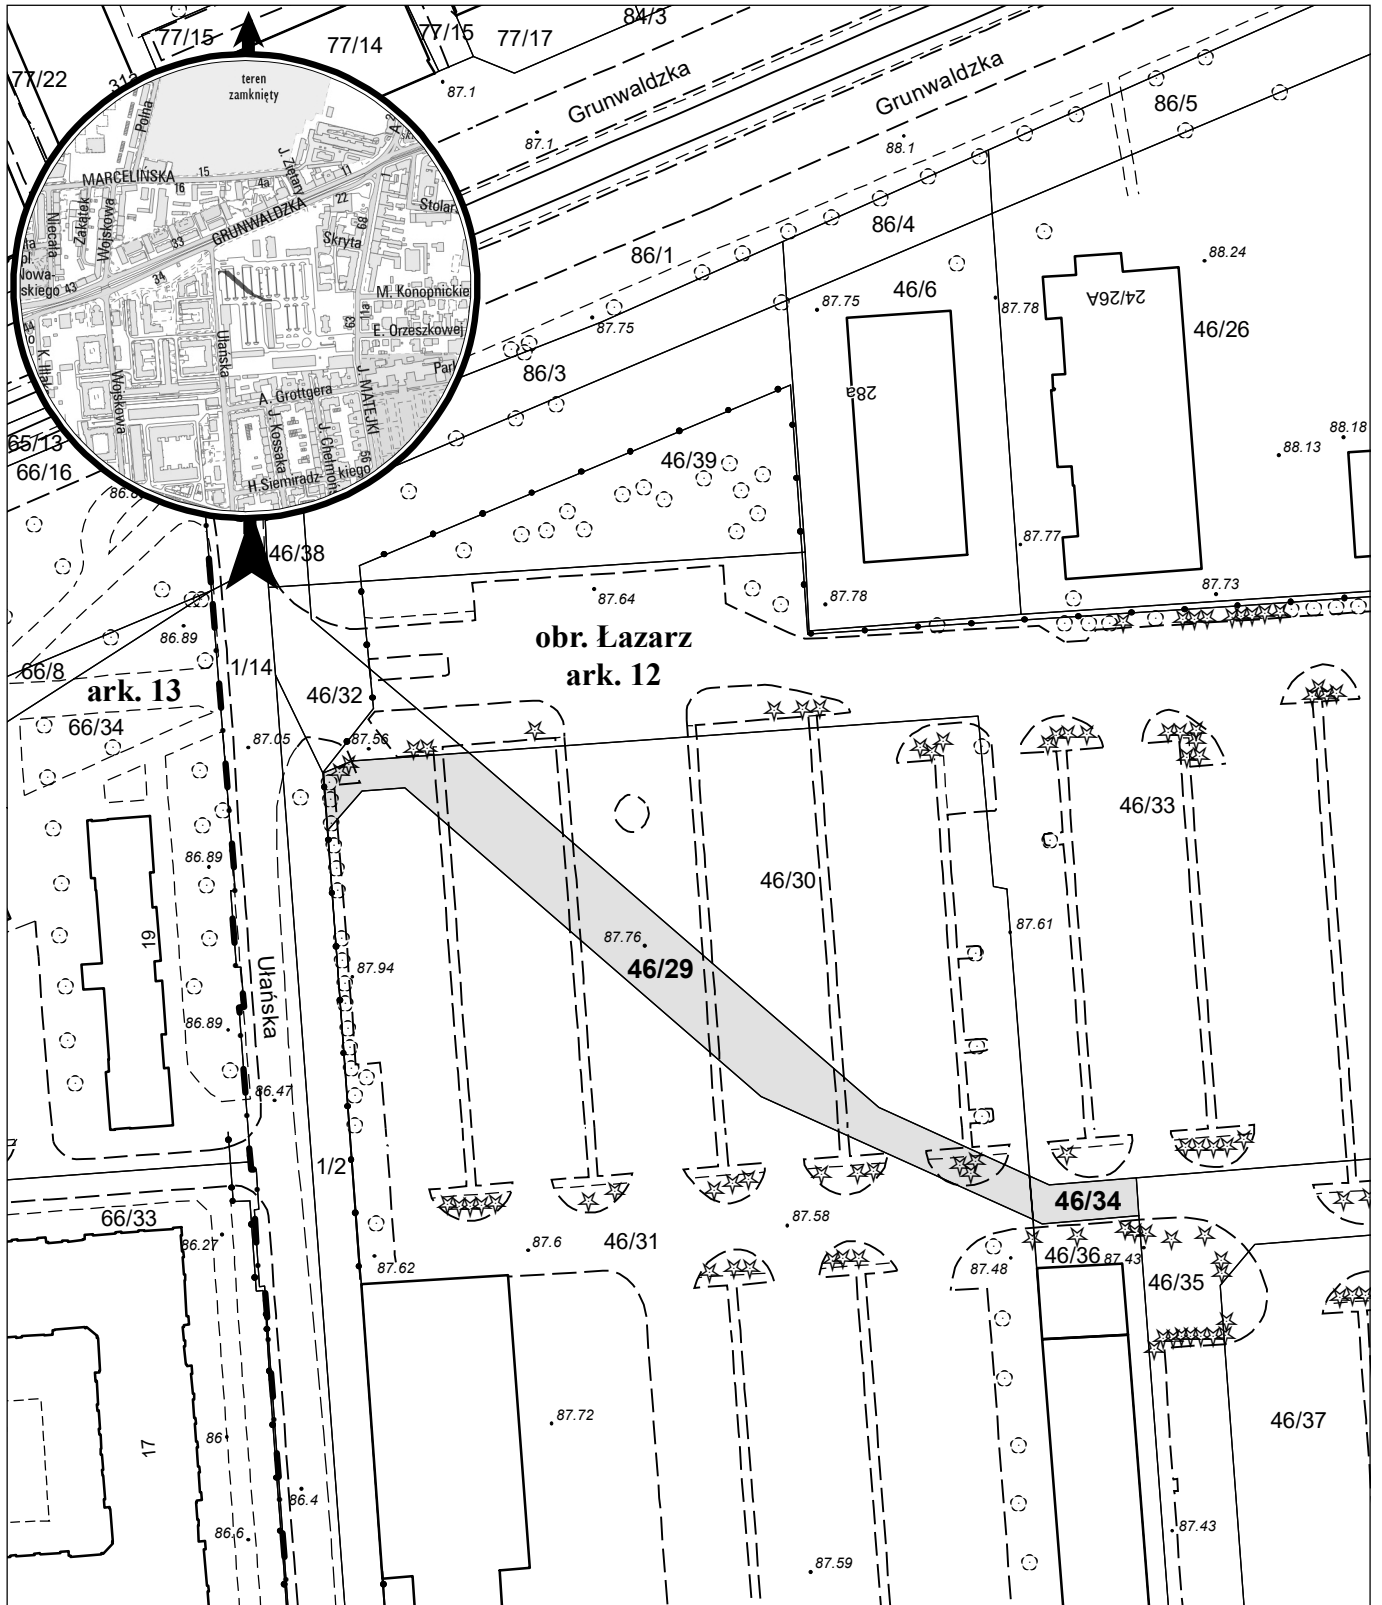

opracowanie - ZGiKM GEOPOZ, GKR/353/2021

obręb Łazarz, arkusz 12

działka nr	pow. m ²	KW	właściciel
46/29	828	PO1P/00117085/6	MTP sp z o.o.
46/34	71	PO1P/00117085/6	MTP sp z o.o.