


MAPA INFORMACYJNA

1: 500

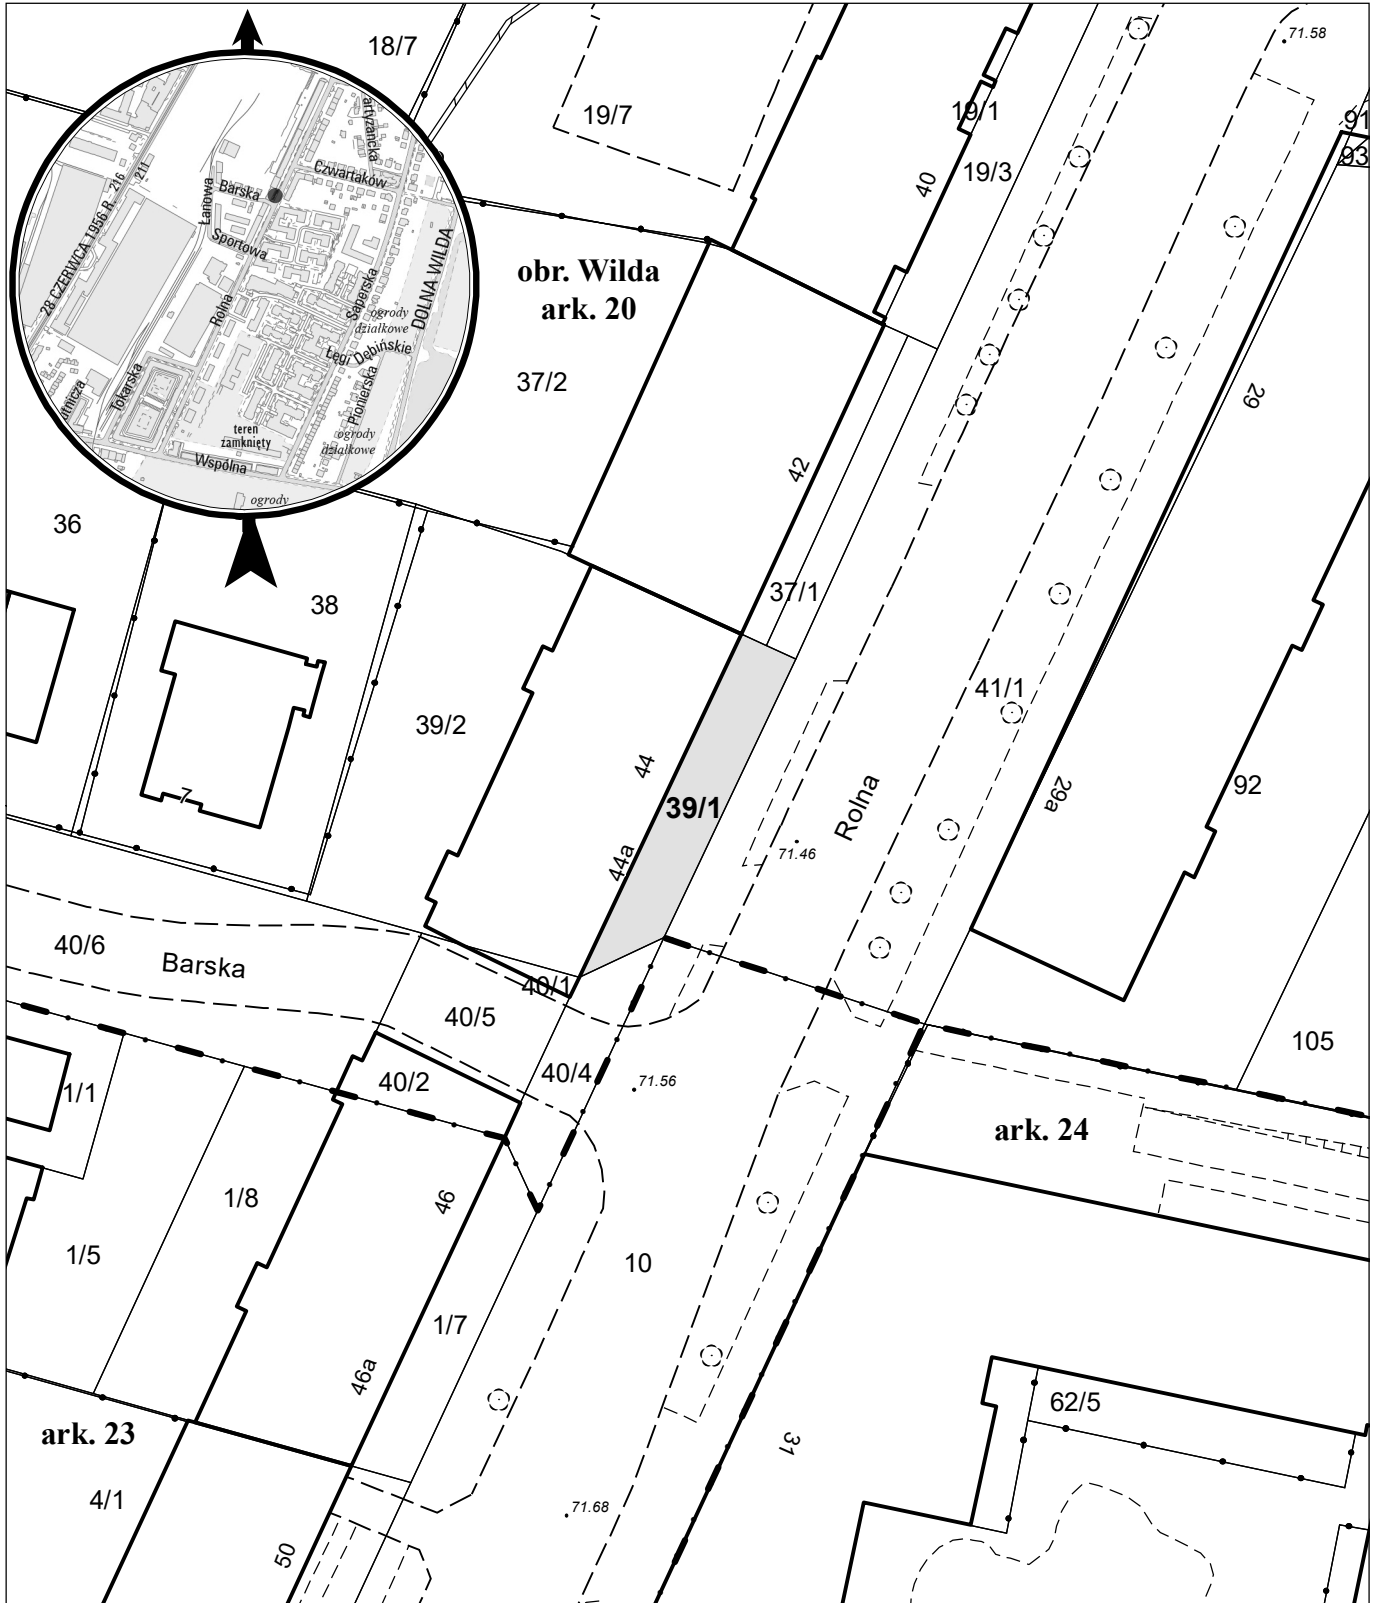

opracowanie - ZGiKM GEOPOZ, GKR/388/2021

obręb Wilda, arkusz 20

działka nr
39/1

pow. m²
90

KW
PO2P/00120383/6

właściciel
Spółdzielnia Mieszkaniowa Lokatorsko-Własnościowa
„Rolna”