


1: 500

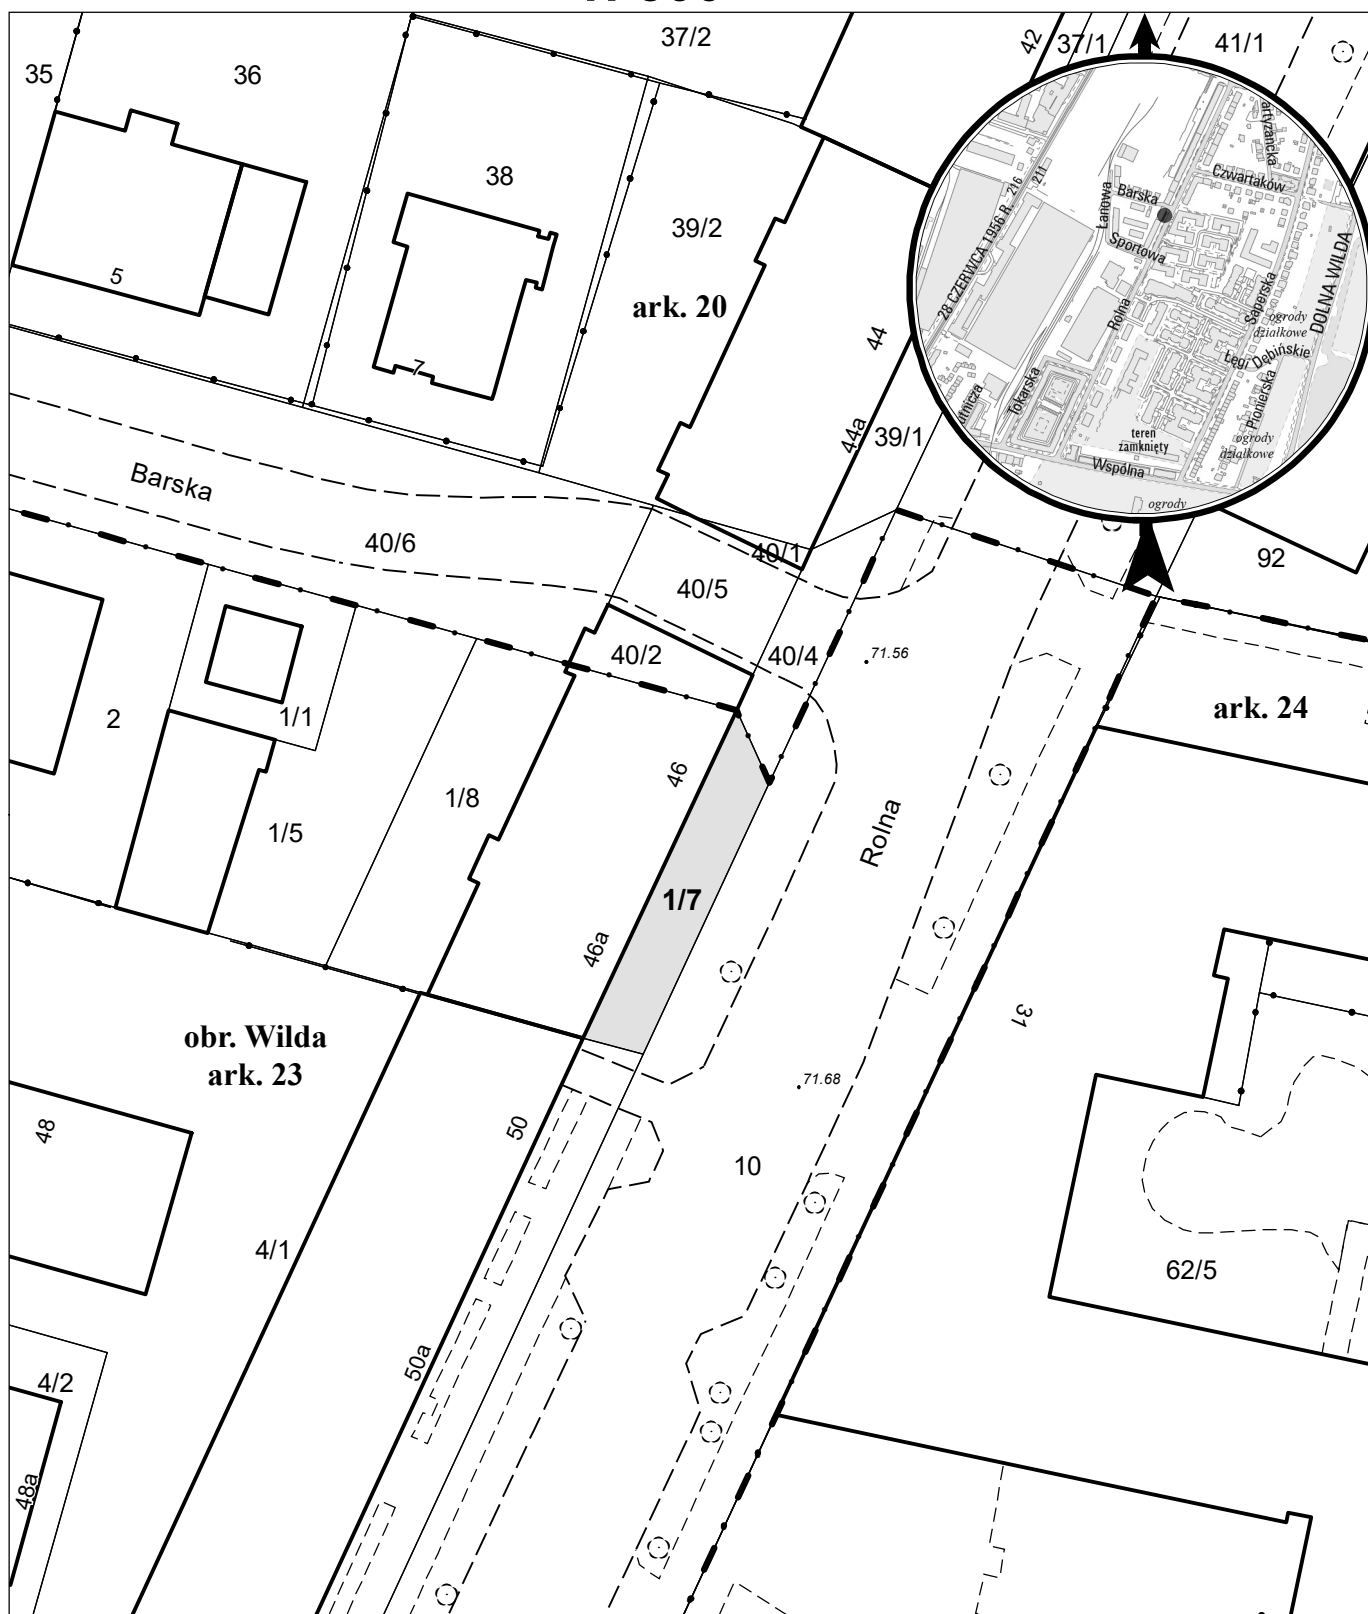

opracowanie - ZGiKM GEOPOZ, GKR/389/2021

działka nr
1/7

pow. m²
88

obręb Wilda, arkusz 23

KW
P02P/00120383/6

właściciel
niowa Lokatorsko - Własnościowa
„Rolna”

Spółdzielnia Mieszkaniowa Lokatorsko-Własnościowa
„Rolna”