


# MAPA INFORMACYJNA

## 1: 1 500

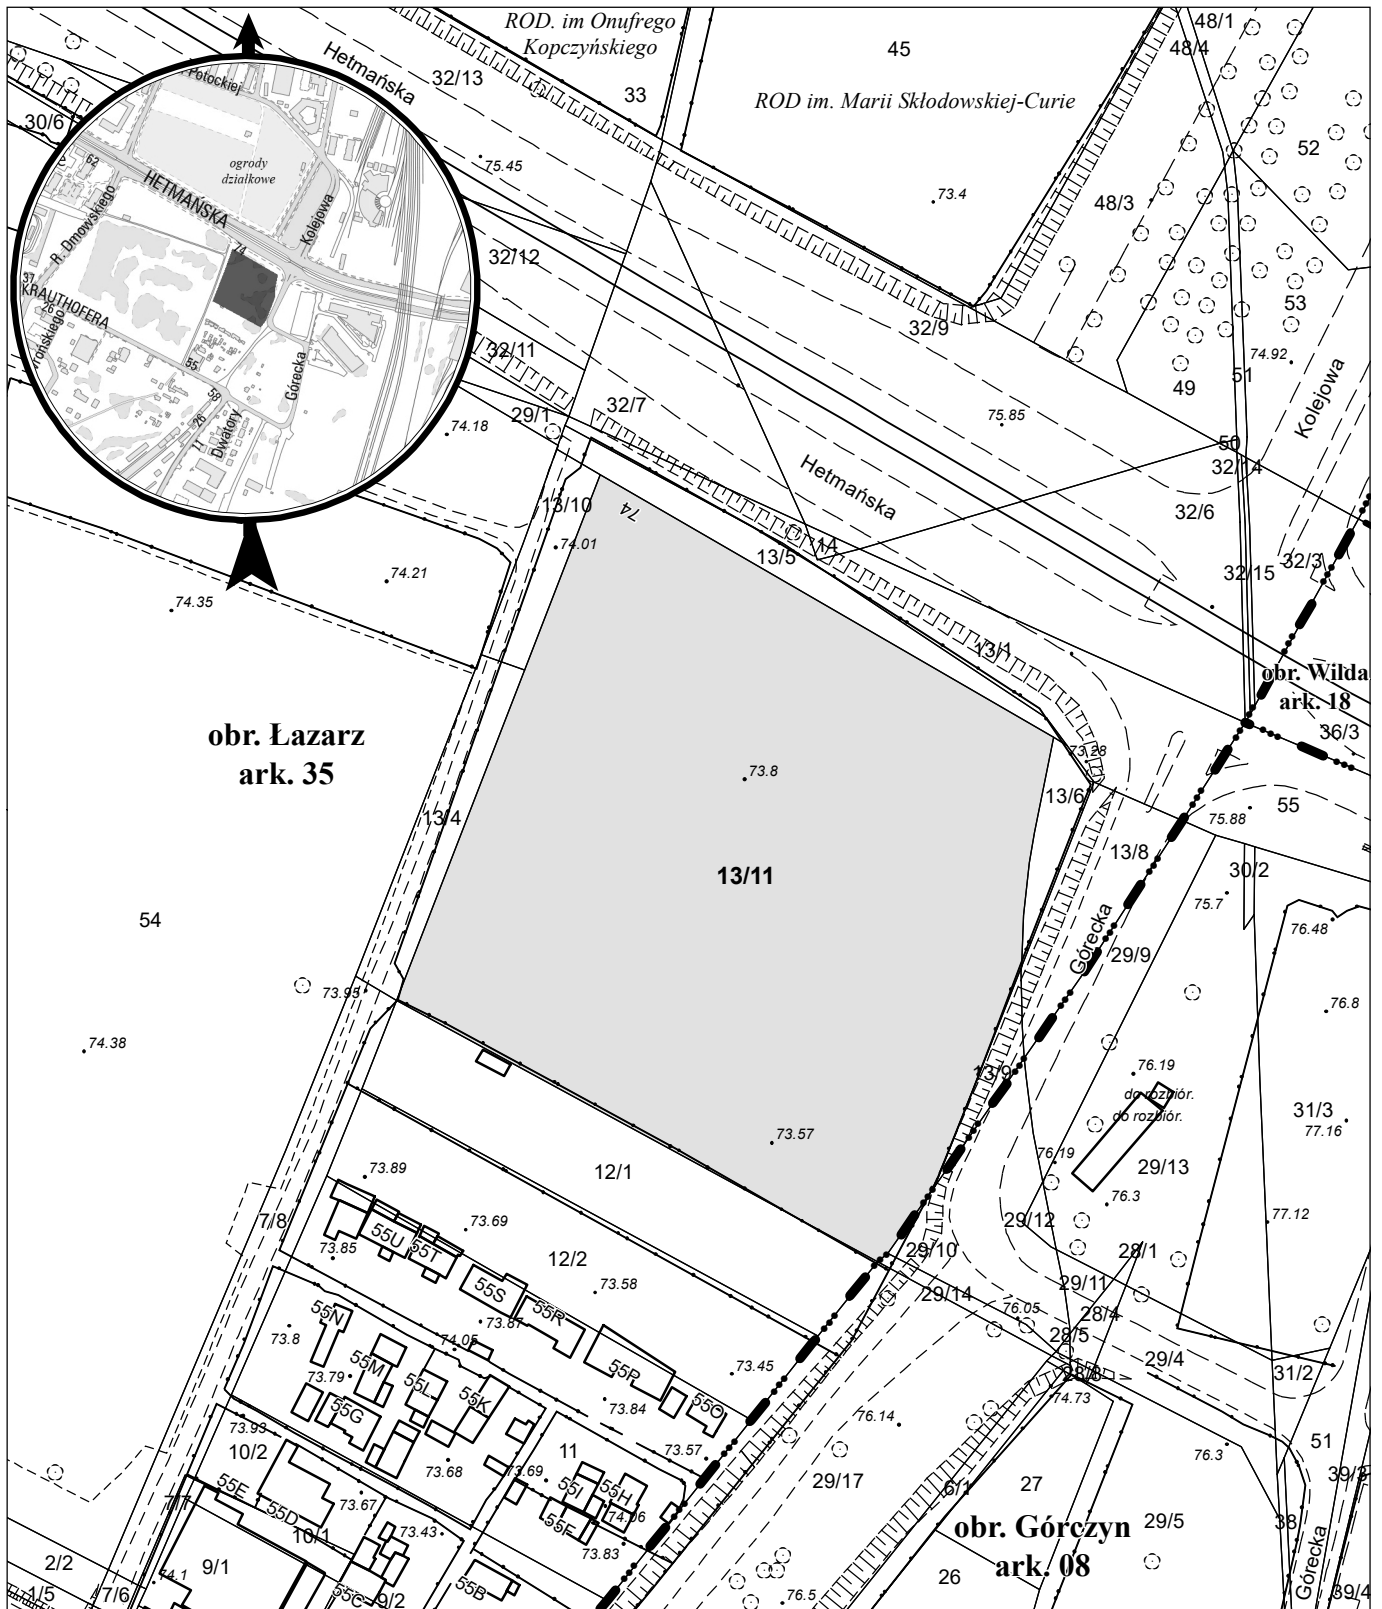

opracowanie - ZGikM GEOPOZ, GKR/196/2021

działka nr  
13/11

pow. m<sup>2</sup>  
12 121

obręb Łazarz, arkusz 35  
KW  
PO1P/00110972/2

właściciel  
Miasto Poznań