


MAPA INFORMACYJNA

1 : 1 000

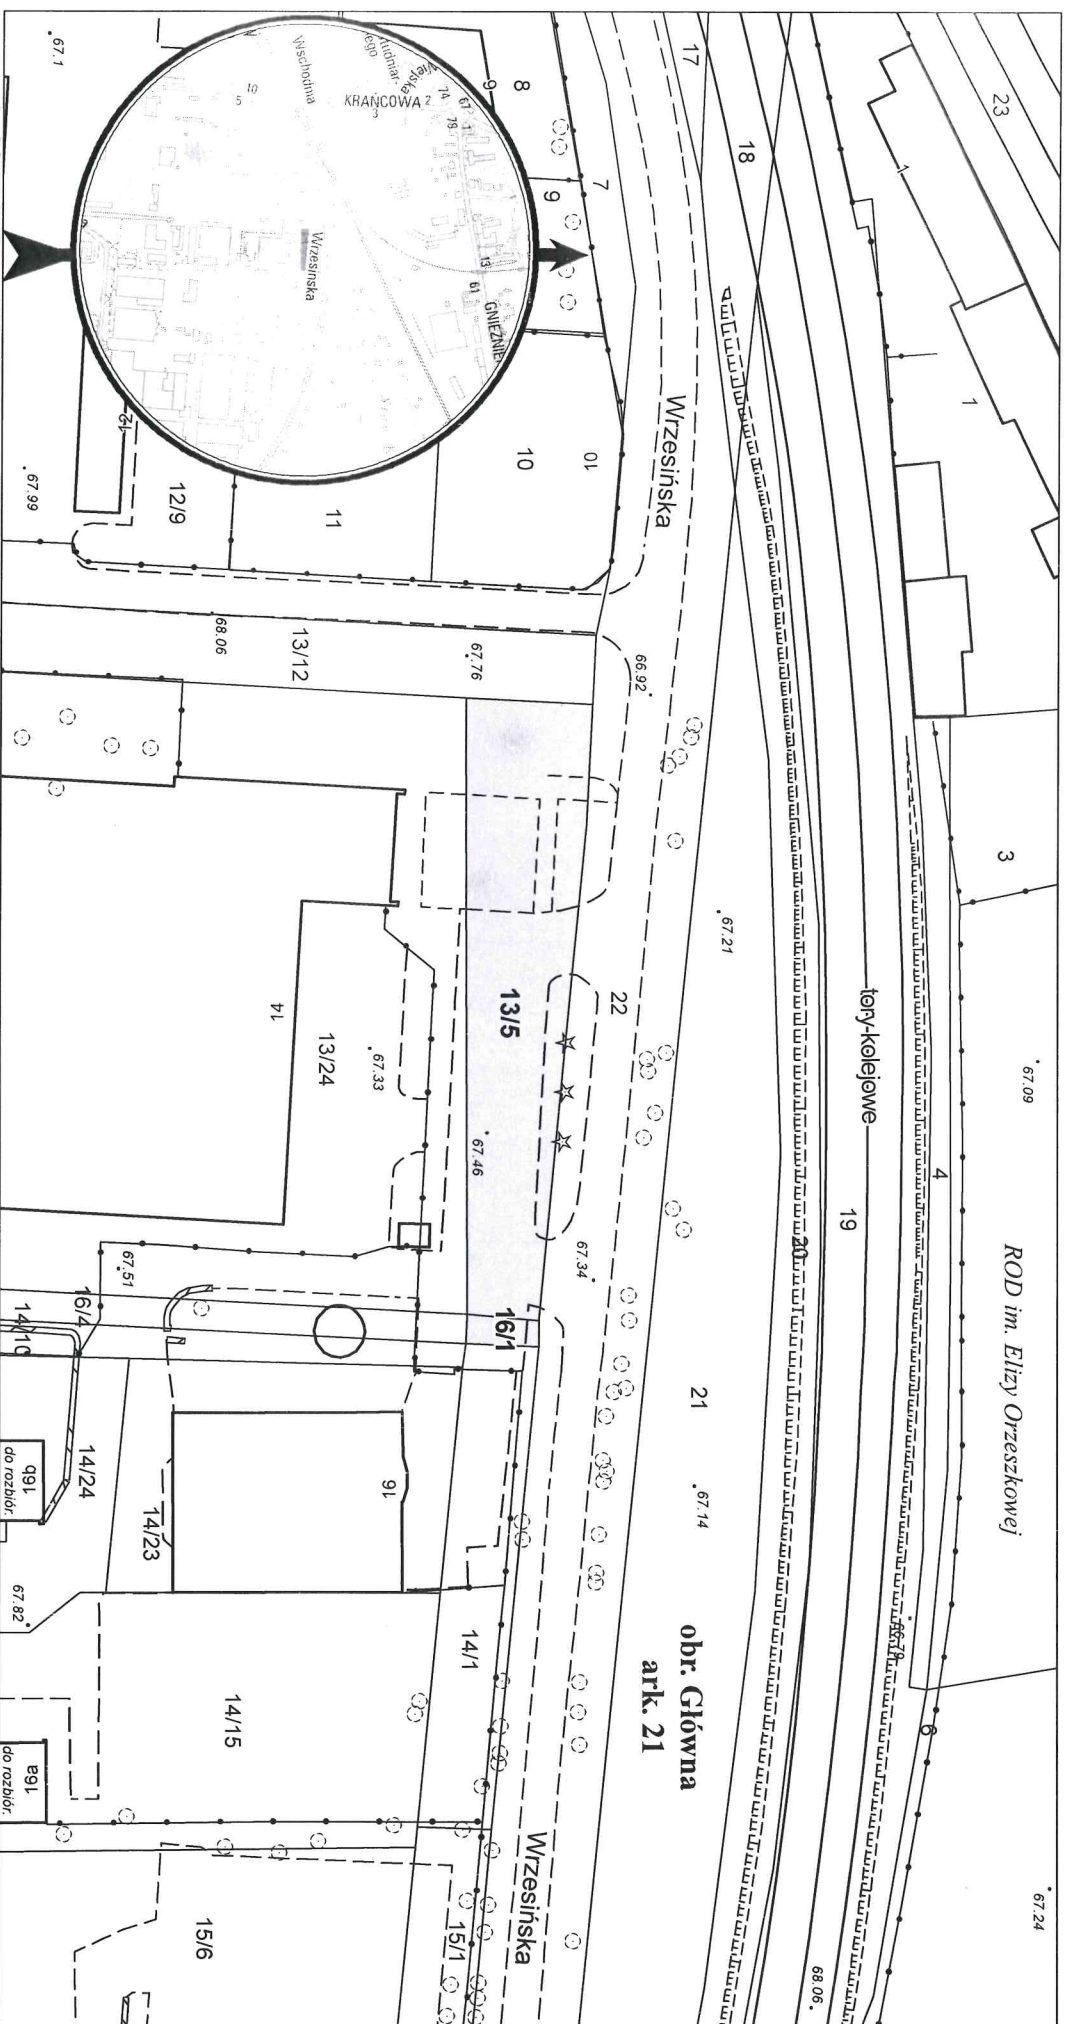

opracowanie - ZGJKM GEOPOL. GKR/24/2021

działka nr
13/5
16/1

pow. m²
1 108
37

obręb Główna, arkusz 21
KW

POZP/00171410/7
POZP/00146853/0

właściciel
Miasto Poznań
Miasto Poznań