


# MAPA INFORMACYJNA

## 1: 500

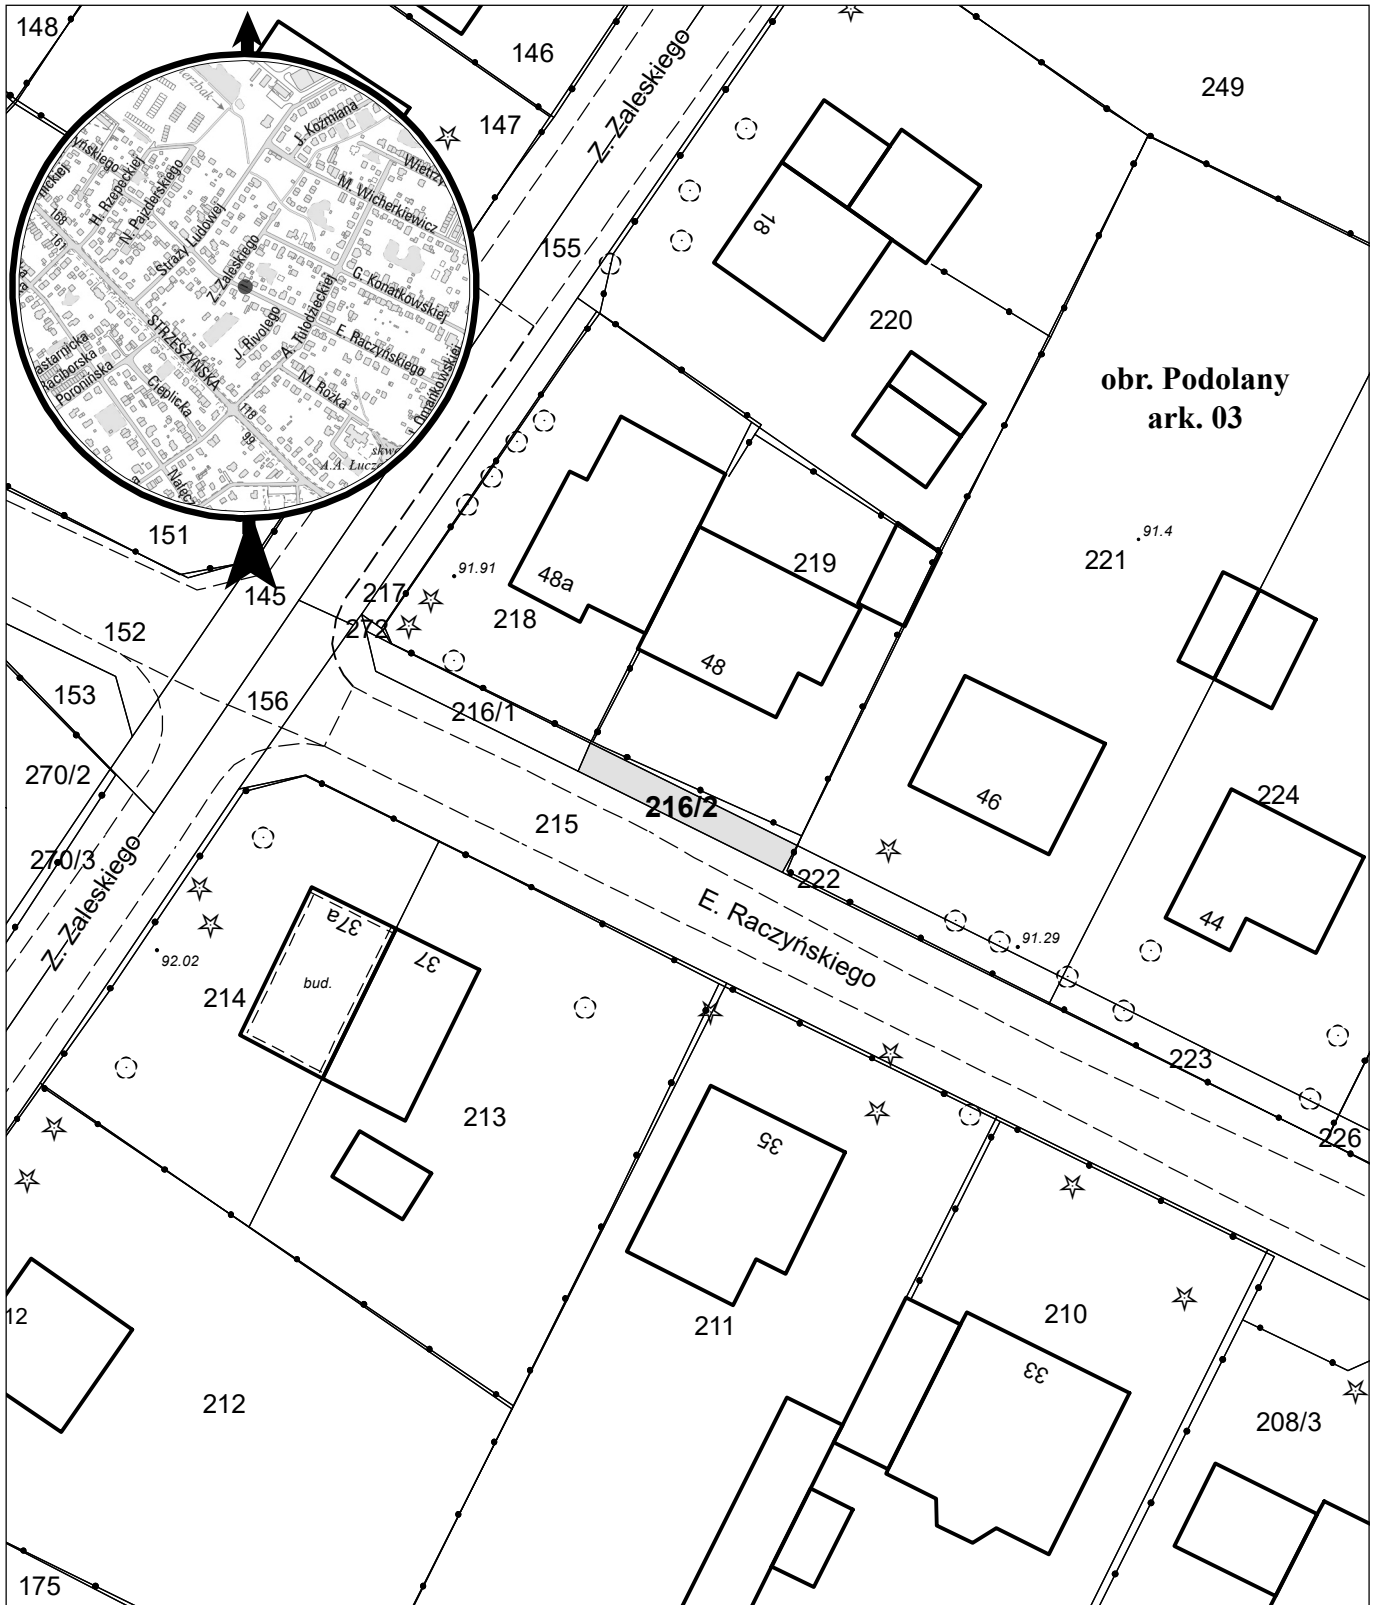

opracowanie - ZGIKM GEOPOZ, GKR/73/2021

obręb Podolany, arkusz 03

działka nr  
216/2

pow. m<sup>2</sup>  
31

KW  
P01P/00304188/6

właściciel  
Miasto Poznań