


MAPA INFORMACYJNA

1: 500

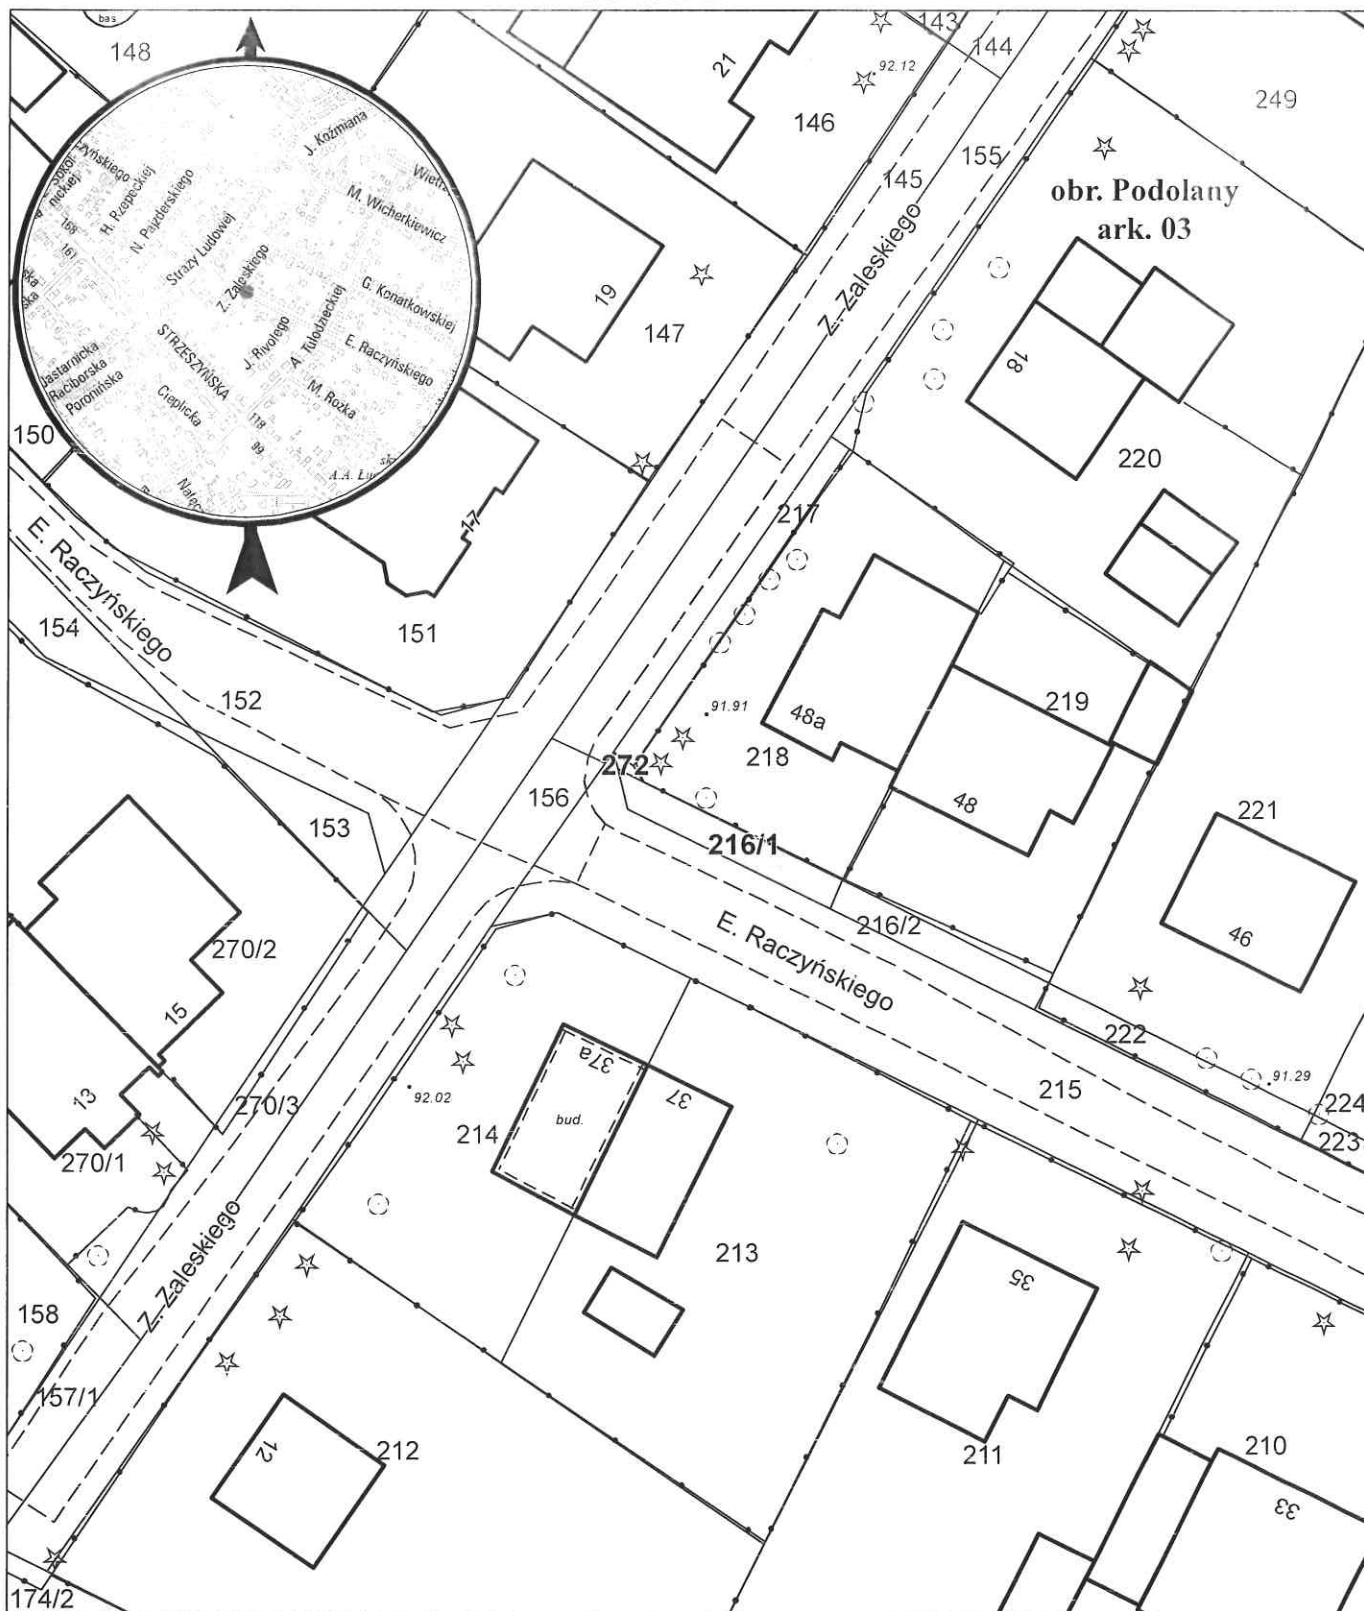

opracowanie - ZGIKM GEOPOZ, GKR/83/2021

obręb Podolany, arkusz 03

działka nr
216/1
272

pow. m²
33
1

KW
P01P/00304188/6
P01P/00137342/2

właściciel
Miasto Poznań
Miasto Poznań

