


# MAPA INFORMACYJNA

## 1: 500

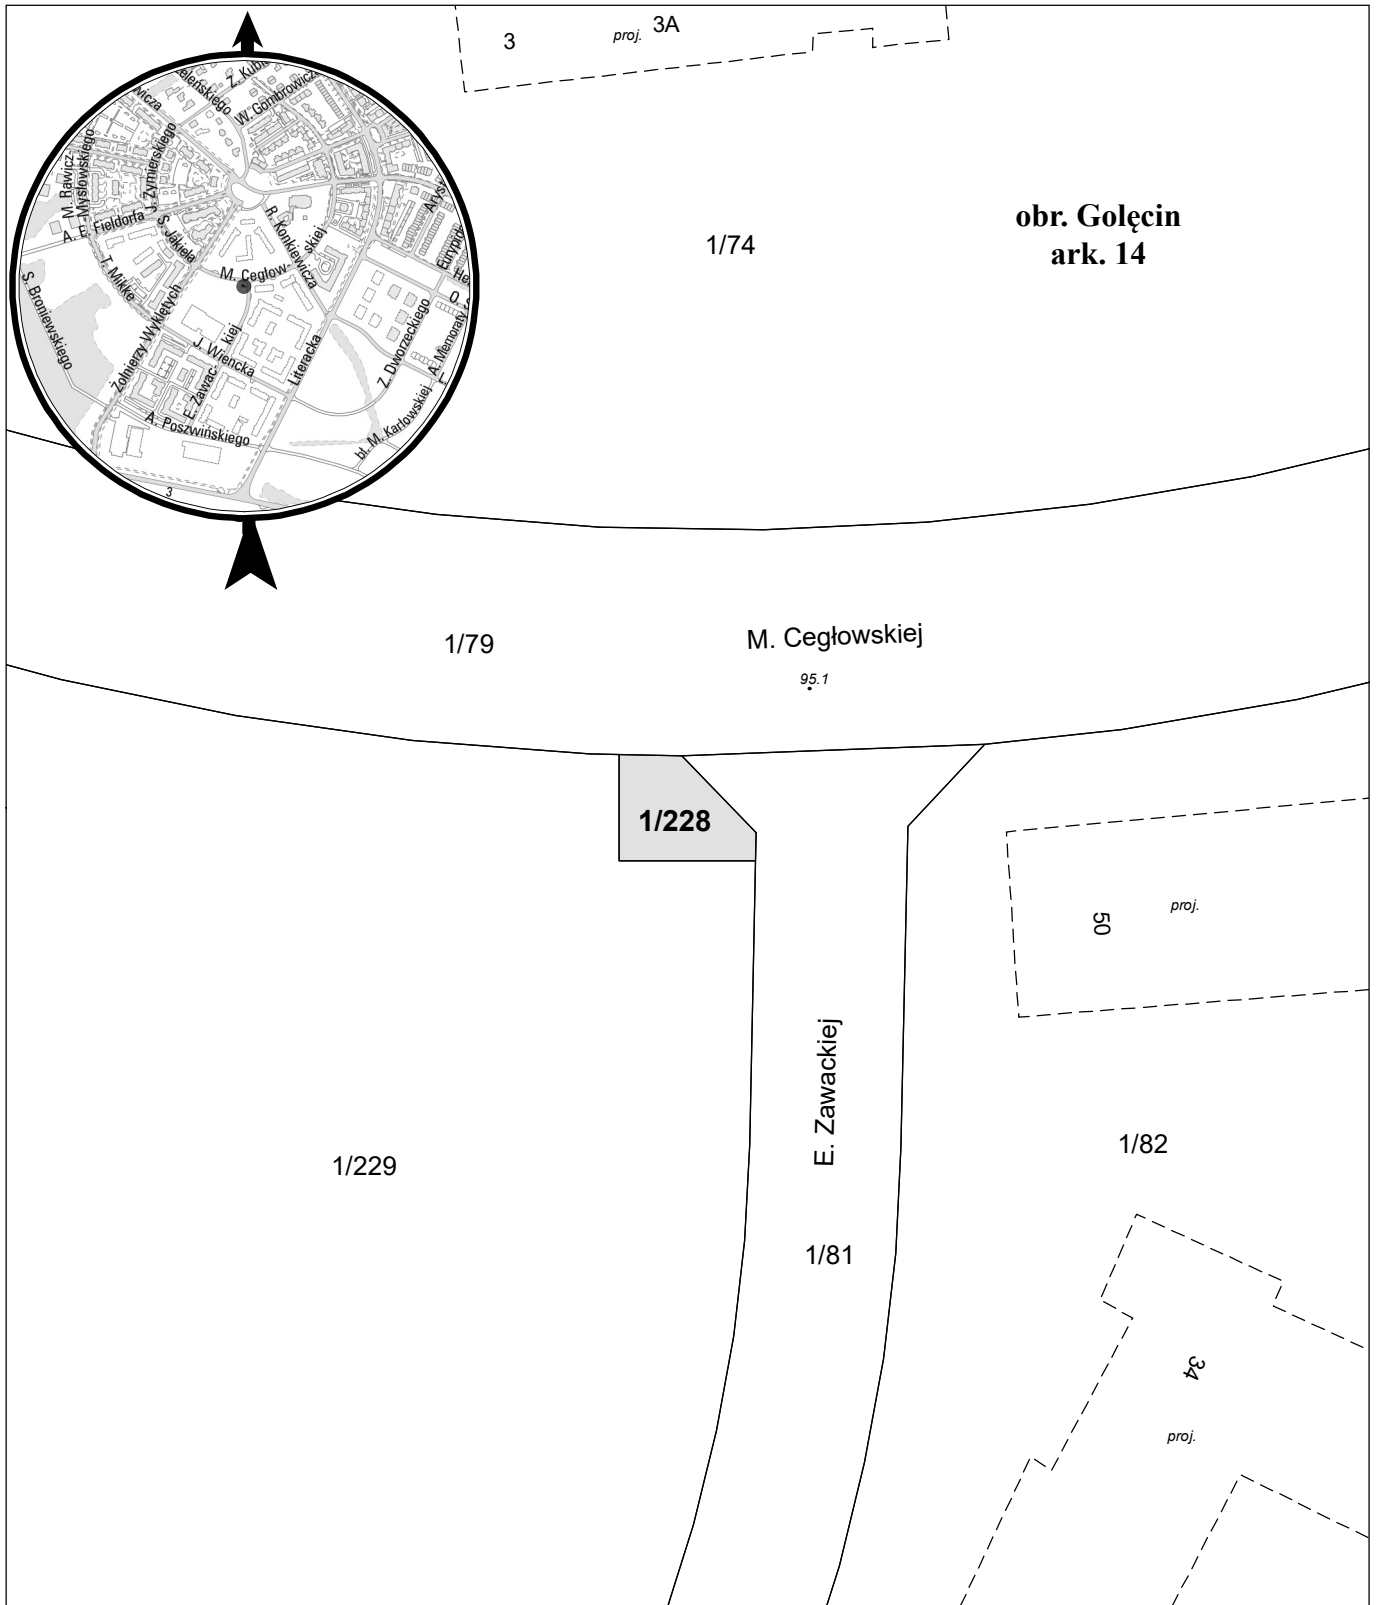

opracowanie - ZGIKM GEOPOZ, GKR/95/2021

działka nr  
1/228

pow. m<sup>2</sup>  
50

obręb Golęcín, arkusz 14  
KW  
P01P/00328301/9

właściciel  
Miasto Poznań