


MAPA INFORMACYJNA

1: 500

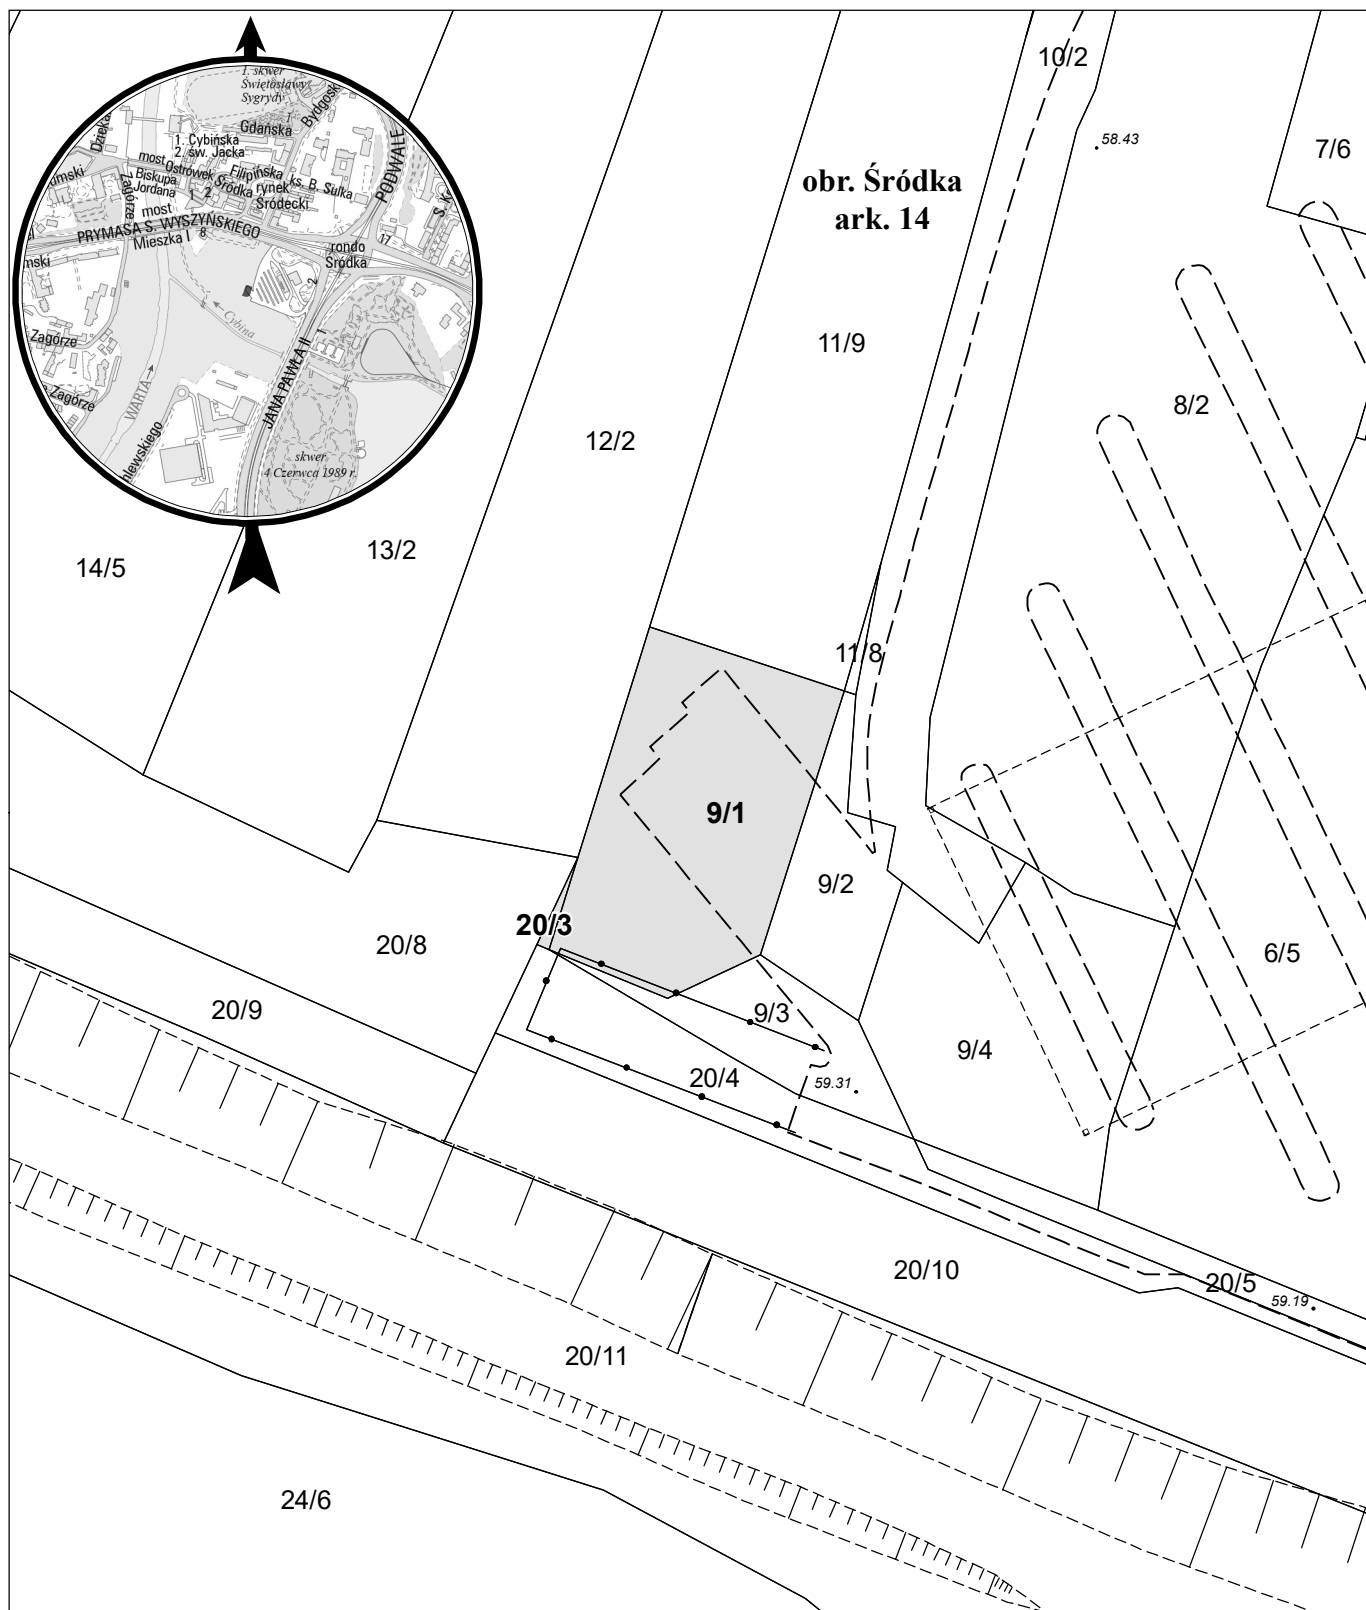

opracowanie - ZGiKM GEOPOZ, GKR/342/2021

działka nr		pow. m ²		właściciel	
9/1		294		Miasto Poznań	
20/3		3		Miasto Poznań	

obręb Śródka, arkusz 14

KW
PO2P/00243100/7
PO2P/00243100/7