


1: 500

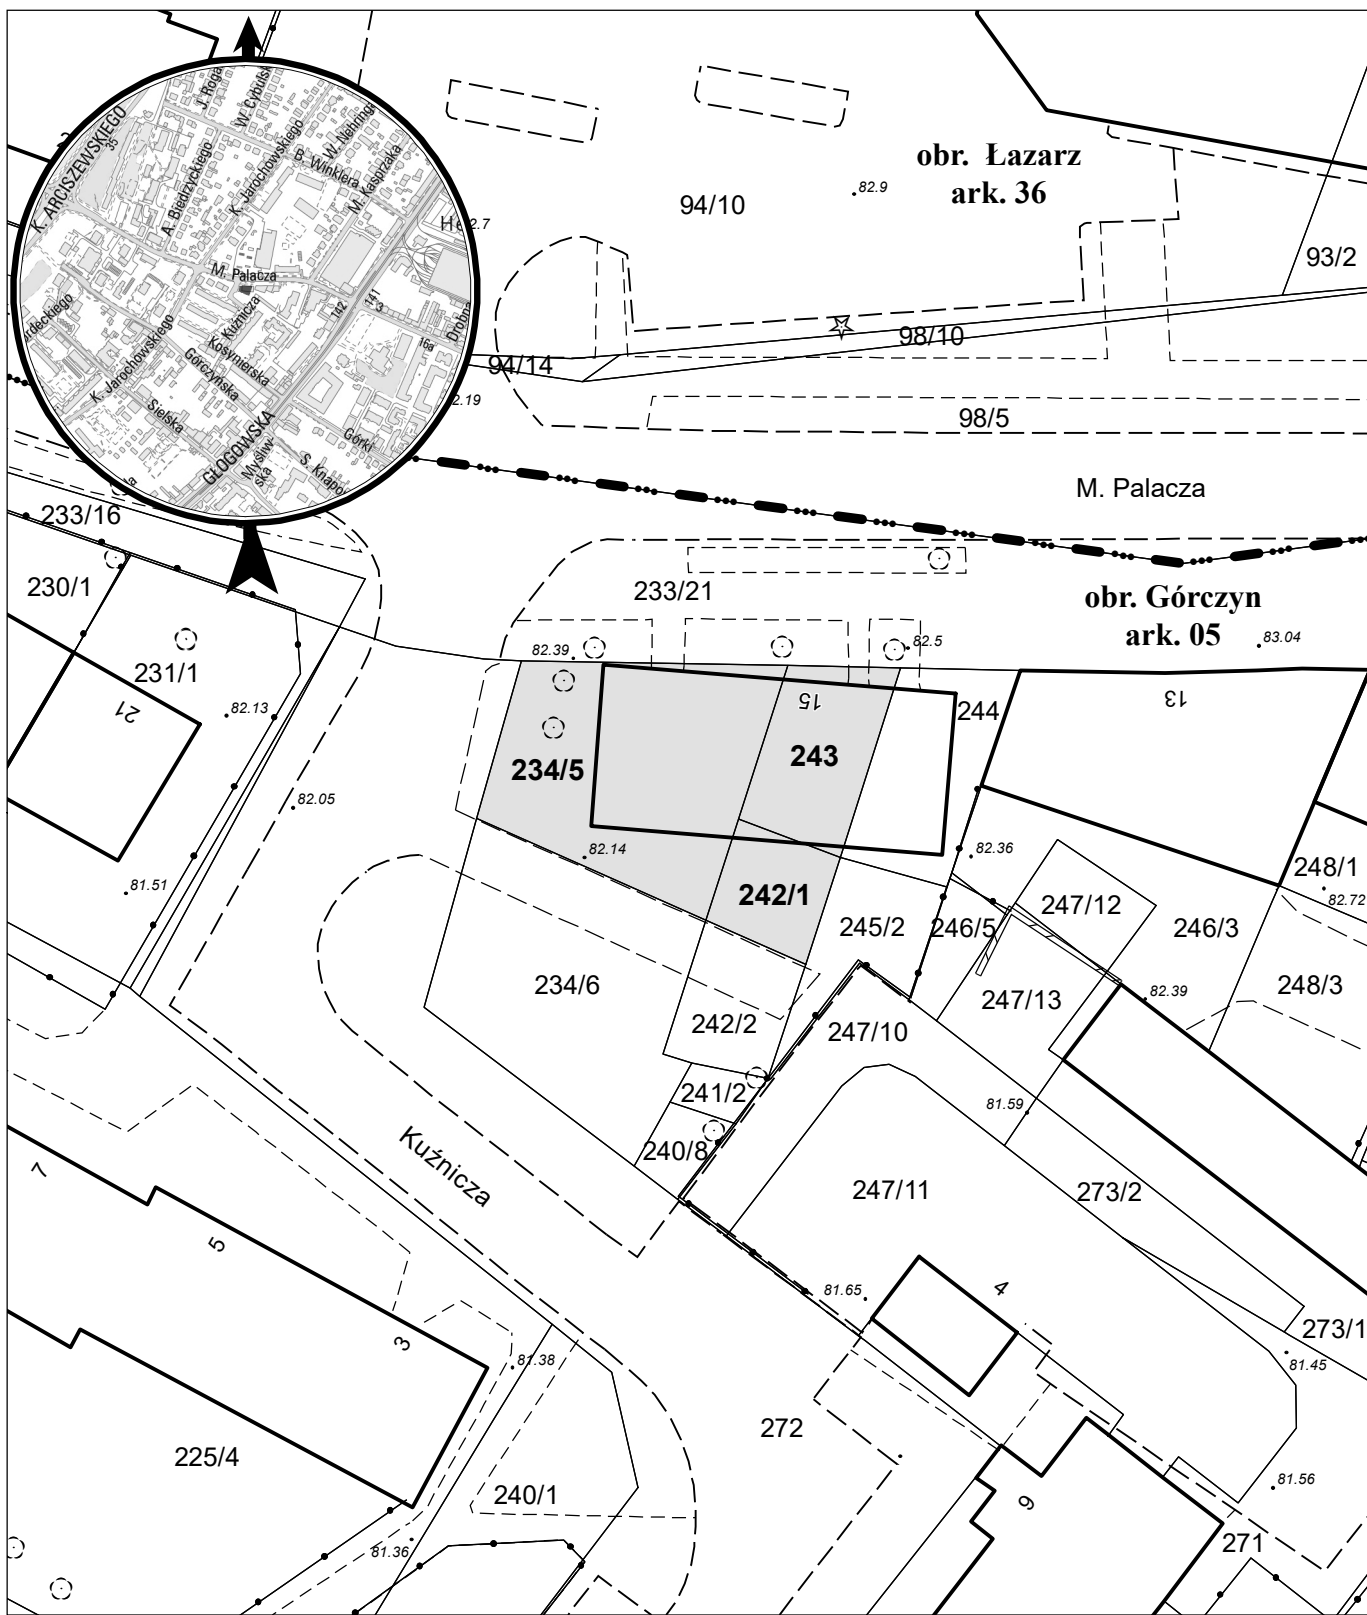

opracowanie - ZGiKM GEOPOŻ, GKR/55/2021

obręb Górczyn, arkusz 05			
działka nr	pow. m ²	KW	właściciel
234/5	238	PO1P/00012277/3	Miasto Poznań
242/1	52	PO1P/00050819/3	Miasto Poznań
243	86	PO1P/00052513/2	Miasto Poznań