



# MAPA INFORMACYJNA

1: 1 000

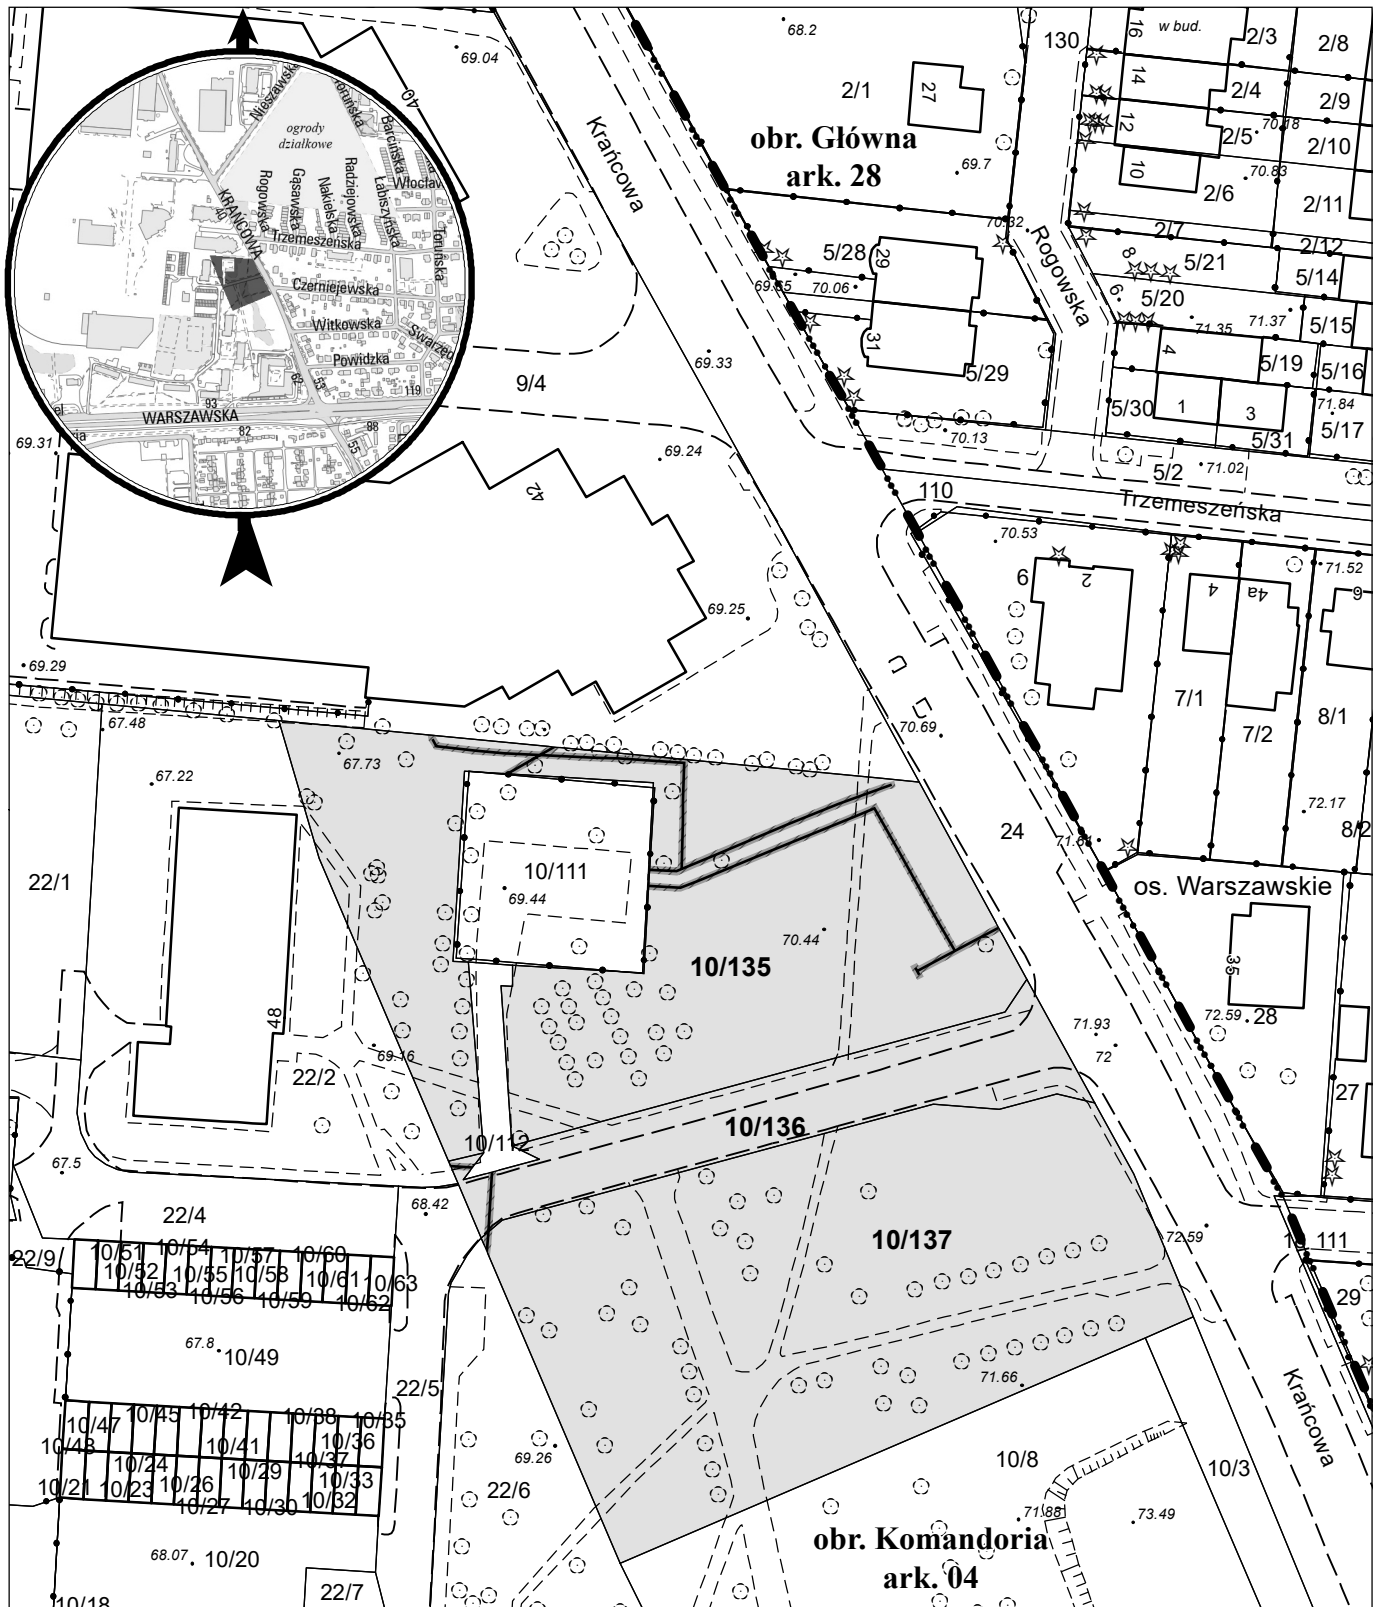

opracowanie - ZGKM GEOPOZ, GKR/157/2020

 służebność przesyłu o pow. 171,50 m<sup>2</sup> wraz z urządzeniami

## obręb Komandoria, arkusz 04

dziłka nr	pow. m <sup>2</sup>	KW	właściciel
10/135	2 984	PO2P/00249425/3	Miasto Poznań
10/136	792	PO2P/00009496/7	Miasto Poznań
10/137	3 421	PO2P/00249425/3	Miasto Poznań