


MAPA INFORMACYJNA

1: 500

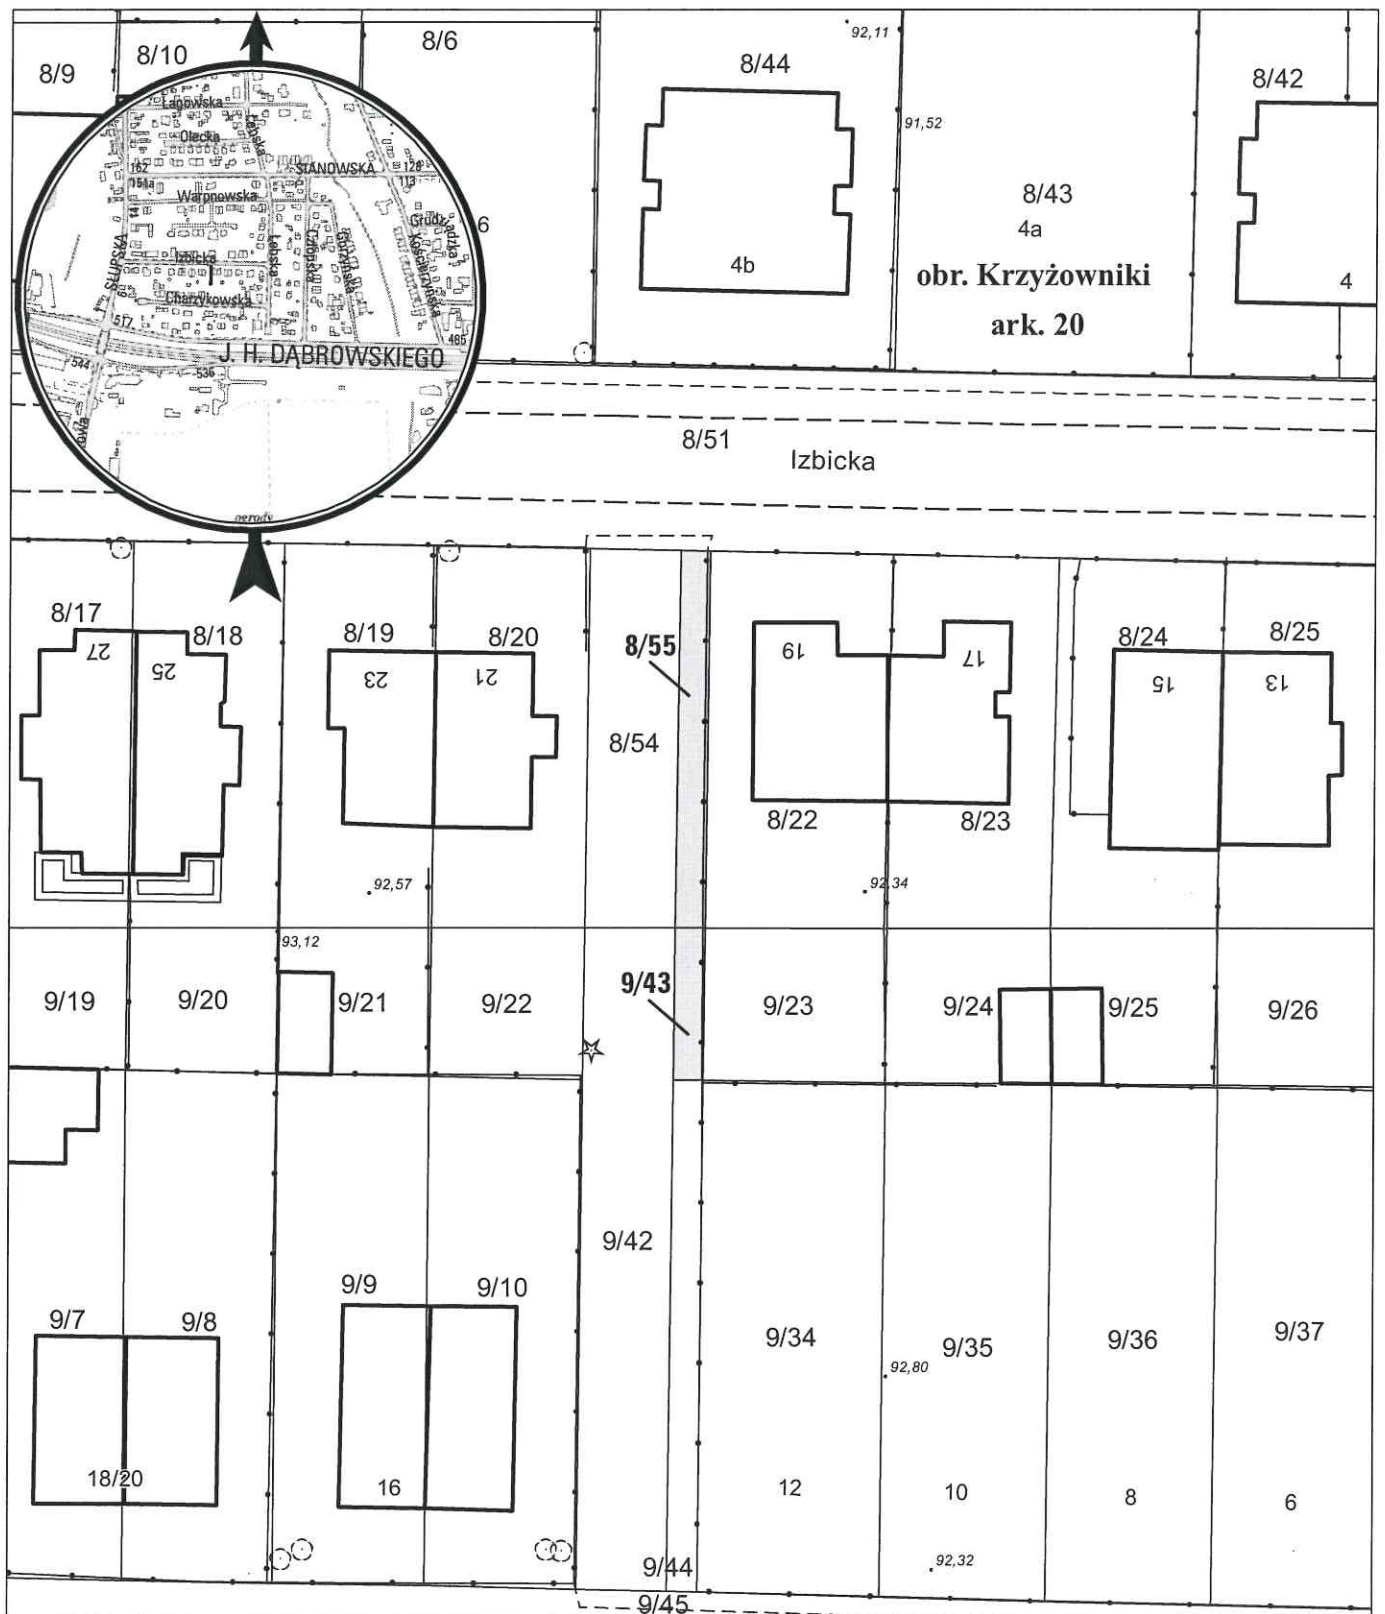

opracowanie - ZGikM GEOPOZ, GKR/35/2018

obręb Krzyżowniki, arkusz 20

działka nr	pow. m ²	KW	właściciel
8/55	50	P01P/00124098/2	Miasto Poznań
9/43	20	P01P/00124098/2	Miasto Poznań