


MAPA INFORMACYJNA

1: 1 000

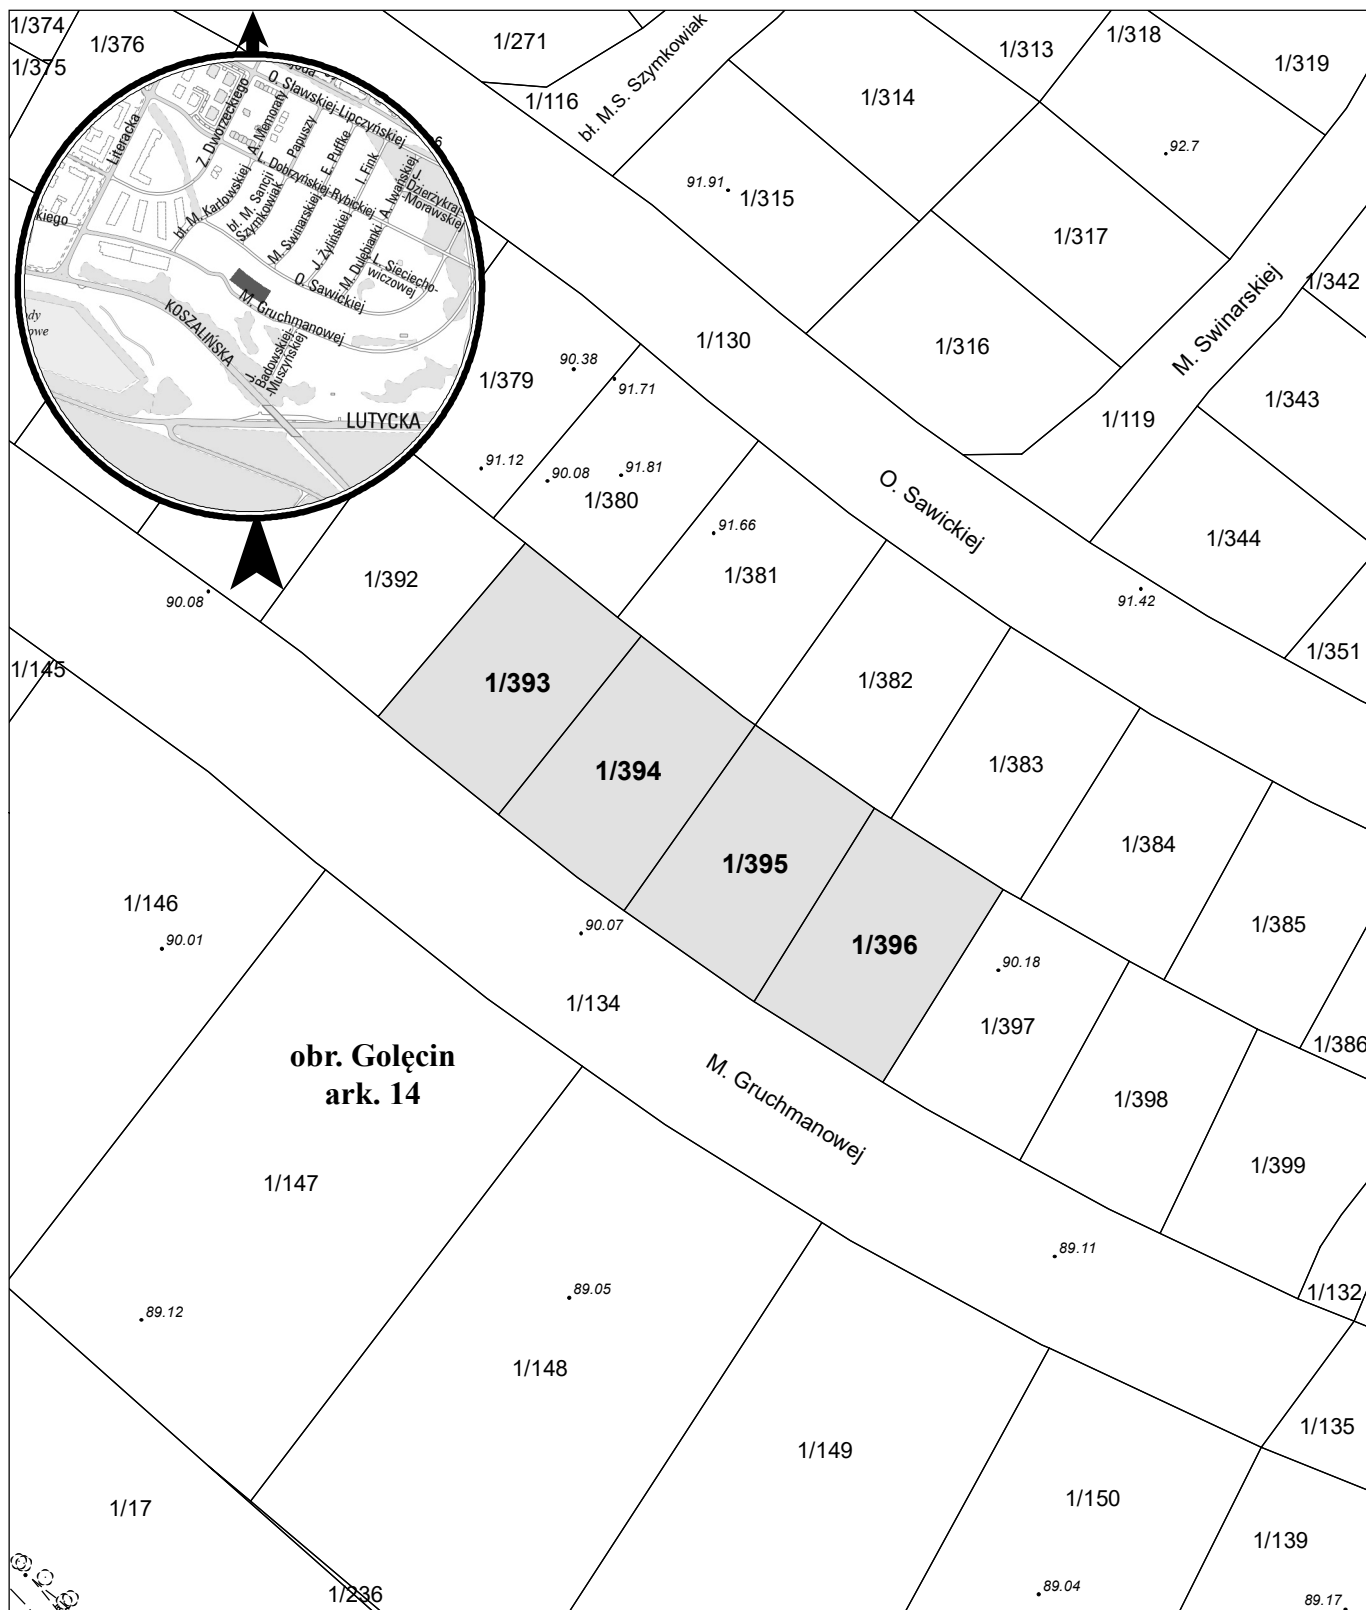

opracowanie - ZGiKM GEOPOZ, GKR/1/15/2022

działka nr	pow. m ²	obręb Gołecin, arkusz 14 KW	właściciel
1/393	604	P01P/00318232/1	Miasto Poznań
1/394	603	P01P/00318232/1	Miasto Poznań
1/395	604	P01P/00318232/1	Miasto Poznań
1/396	603	P01P/00318232/1	Miasto Poznań