


# MAPA INFORMACYJNA

## 1: 1 000

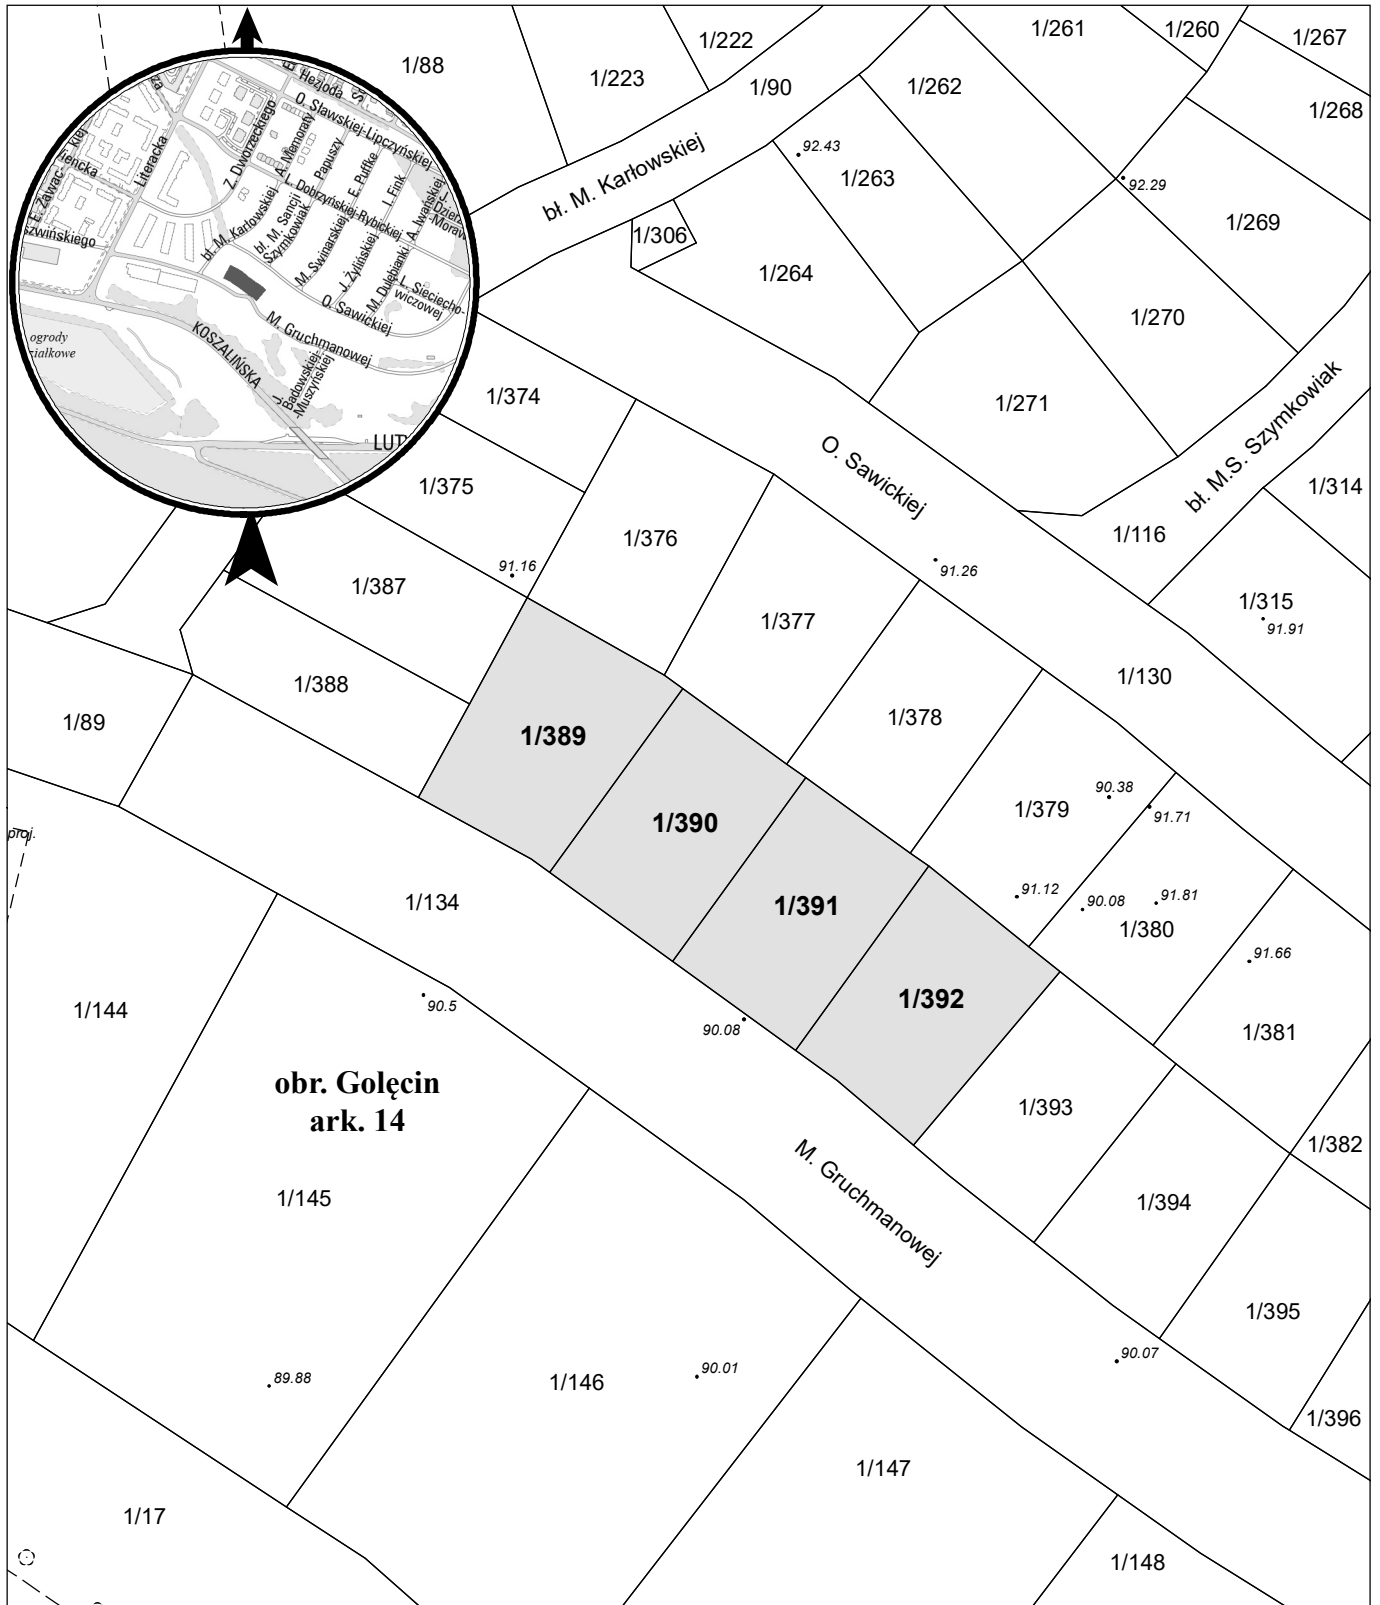

opracowanie - ZGiKM GEOPOZ, GKR/1/14/2022

### obręb Gołecin, arkusz 14

dziłka nr	pow. m <sup>2</sup>	KW	właściciel
1/389	655	PO1P/00318232/1	Miasto Poznań
1/390	602	PO1P/00318232/1	Miasto Poznań
1/391	601	PO1P/00318232/1	Miasto Poznań
1/392	631	PO1P/00318232/1	Miasto Poznań