


MAPA INFORMACYJNA

1: 1 000

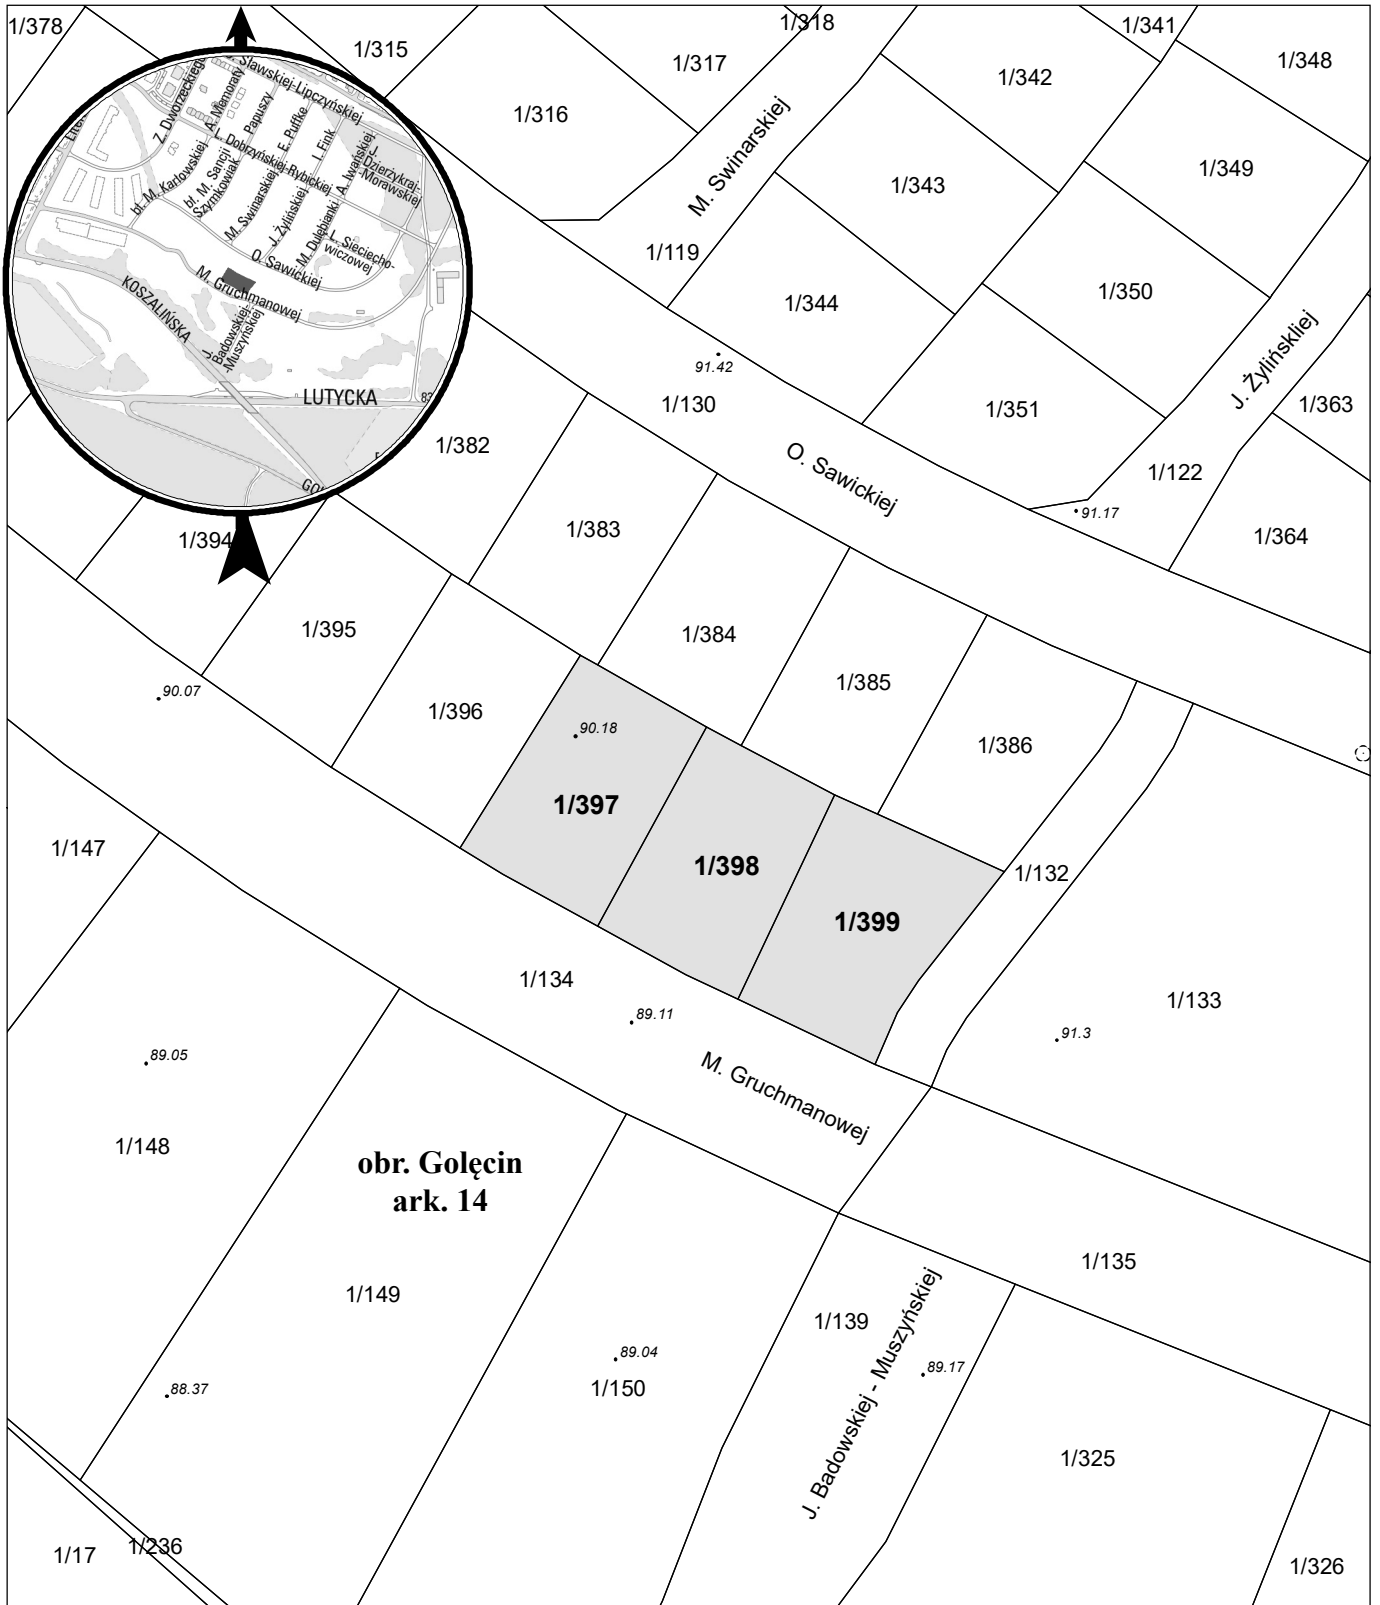

opracowanie - ZGiKM GEOPOZ, GKR/1/16/2022

działka nr	pow. m ²	kw	właściciel
1/397	604	P01P/00318232/1	Miasto Poznań
1/398	603	P01P/00318232/1	Miasto Poznań
1/399	647	P01P/00318232/1	Miasto Poznań

obręb Golecin, arkusz 14