


# MAPA INFORMACYJNA

## 1: 500

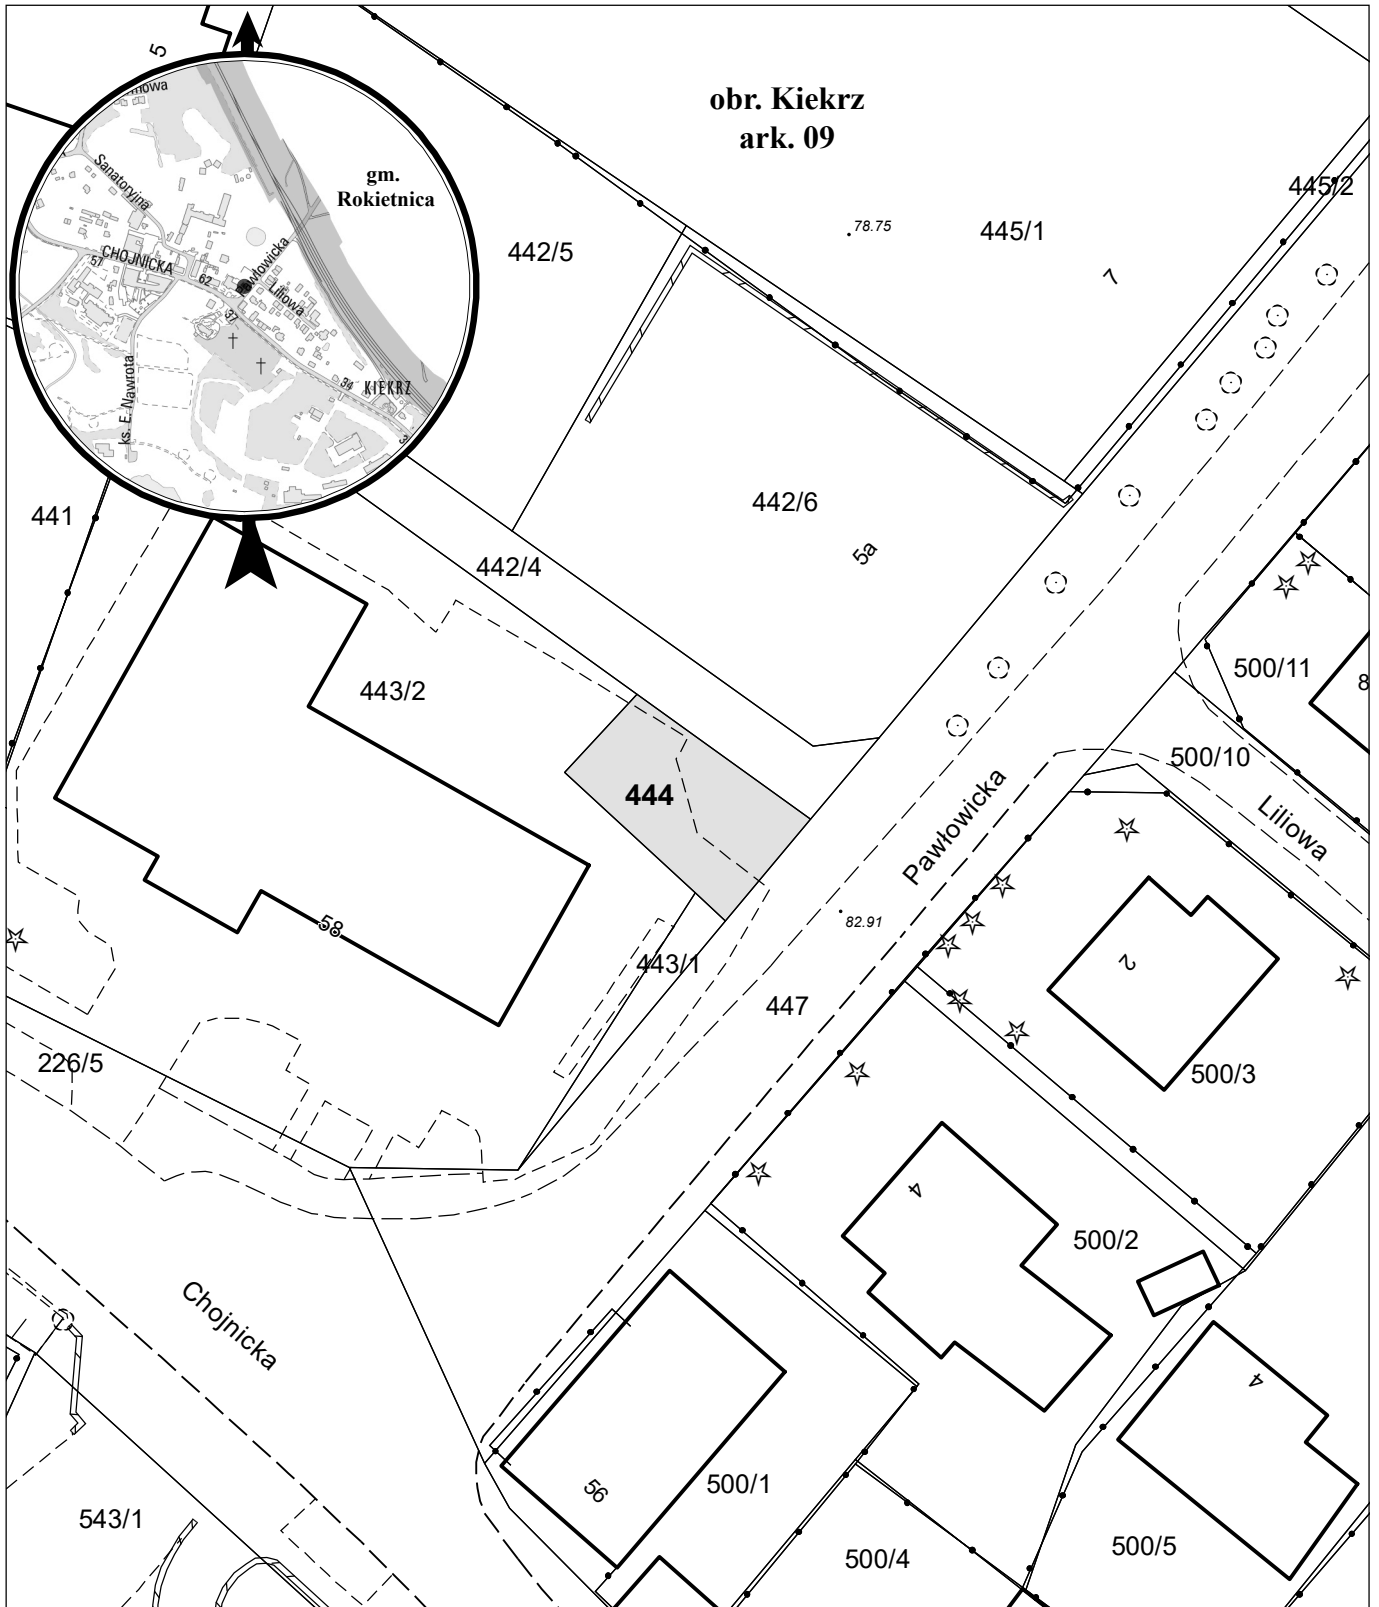

opracowanie - ZGikM GEOPOZ, GKR/303/2020

dziłka nr  
444

pow. m<sup>2</sup>  
113

obręb Kiekrz, arkusz 09  
KW  
P01P/00111341/7

właściciel  
Miasto Poznań