


MAPA INFORMACYJNA

1: 500

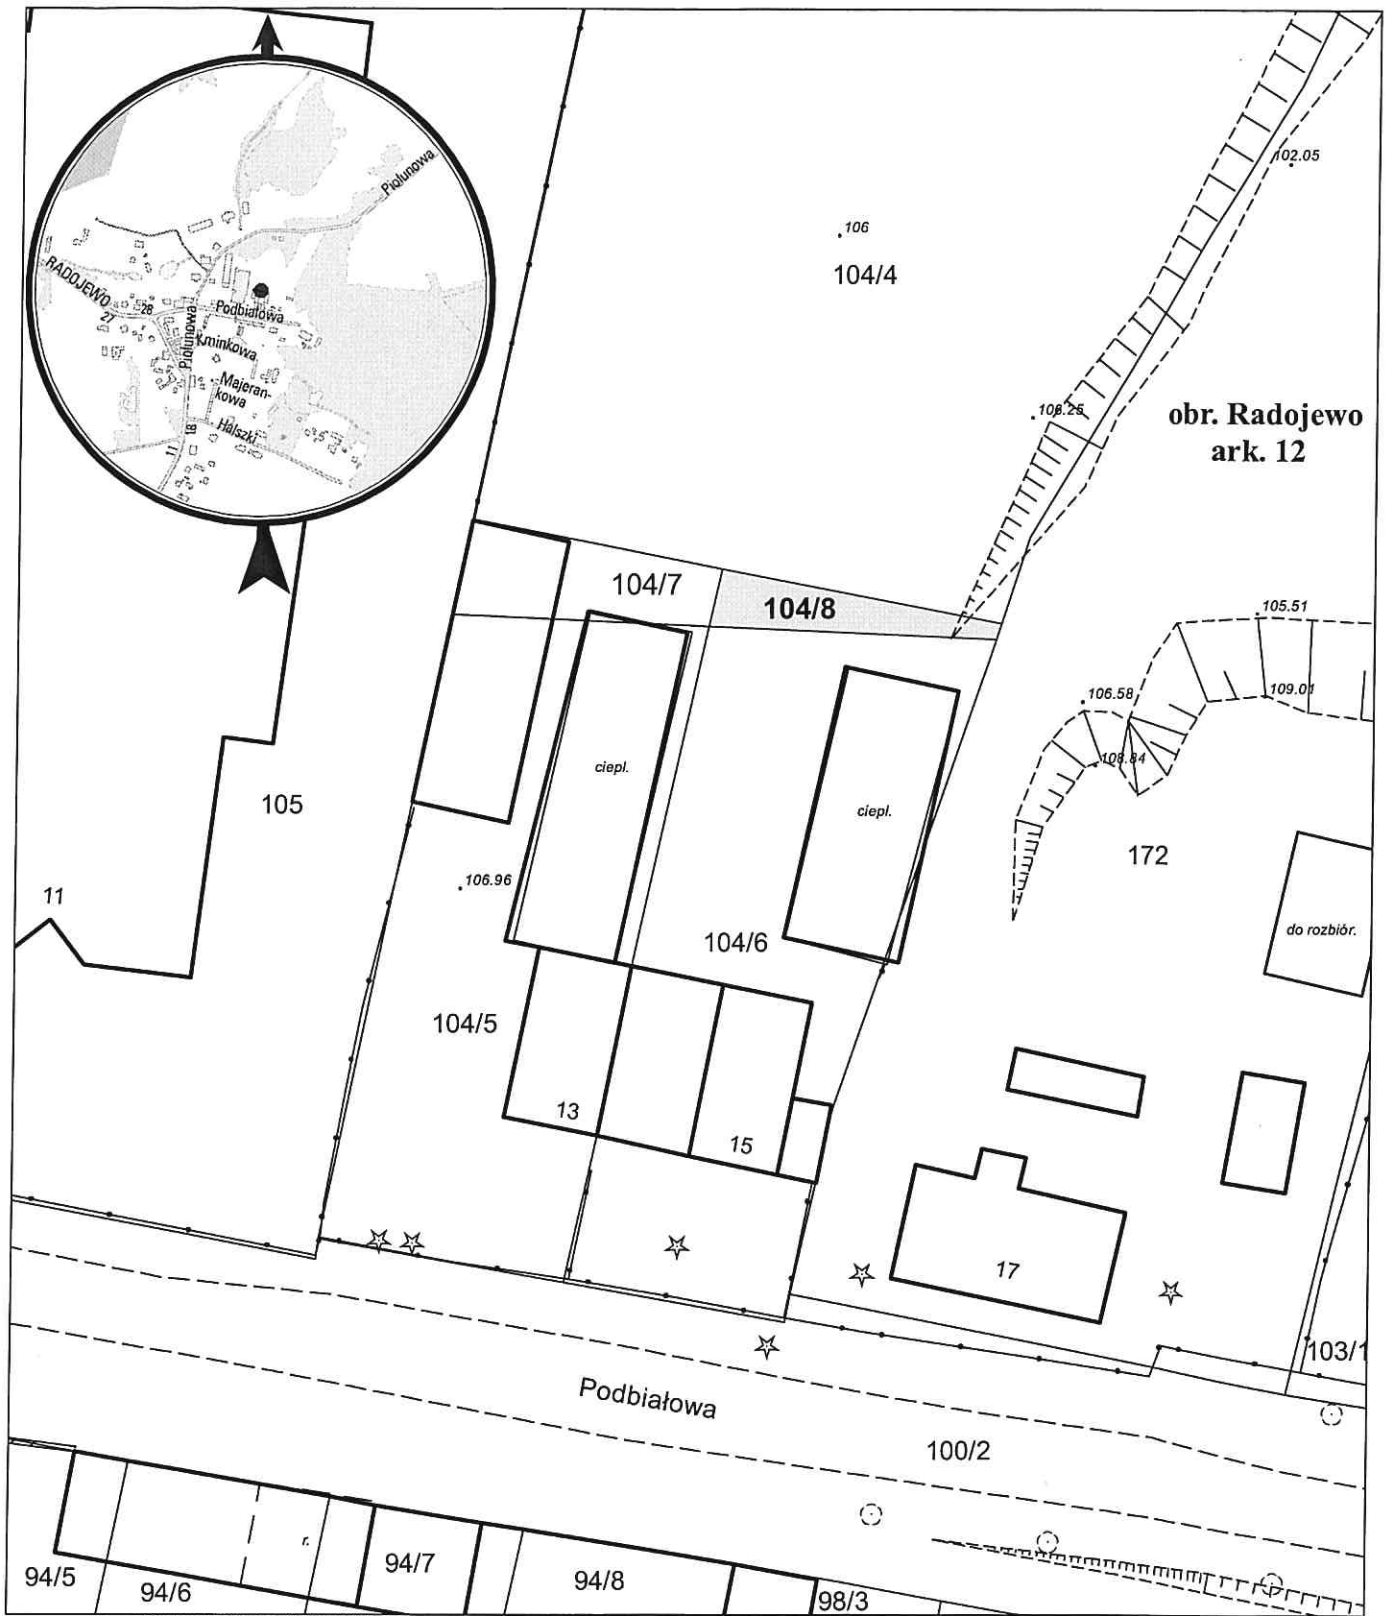

opracowanie - ZGIKM GEOPOZ, GKR/162/2020

działka nr
104/8

pow. m²
47

obręb Radojewo, arkusz 12
KW
P01P/00137413/1

właściciel
Miasto Poznań