


MAPA INFORMACYJNA

1: 500

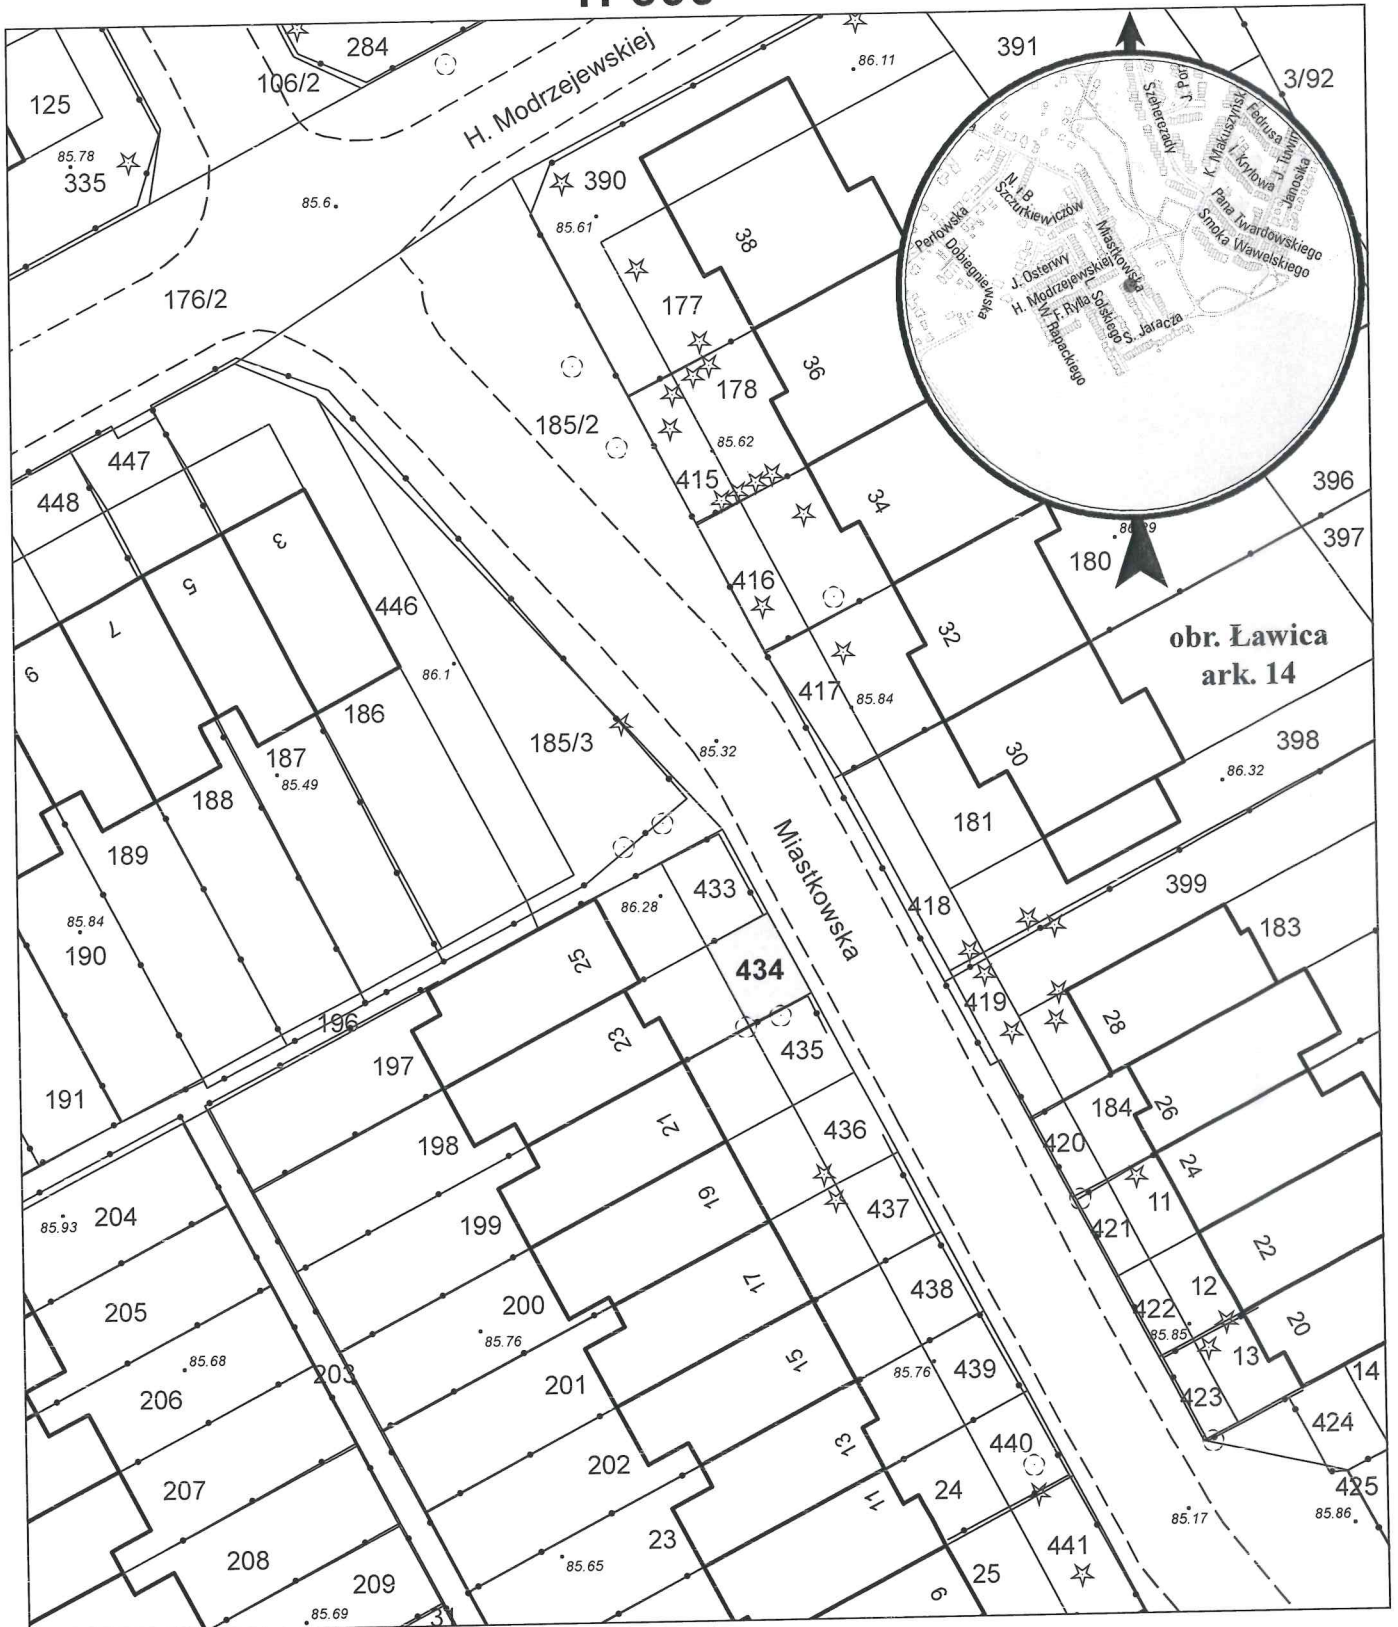

opracowanie - ZGIKM GEOPOZ, GKR/93/2021

działka nr
434

pow. m²
28

obręb Ławica, arkusz 14
KW
P01P/00101466/6

właściciel
Miasto Poznań