


MAPA INFORMACYJNA

1: 500

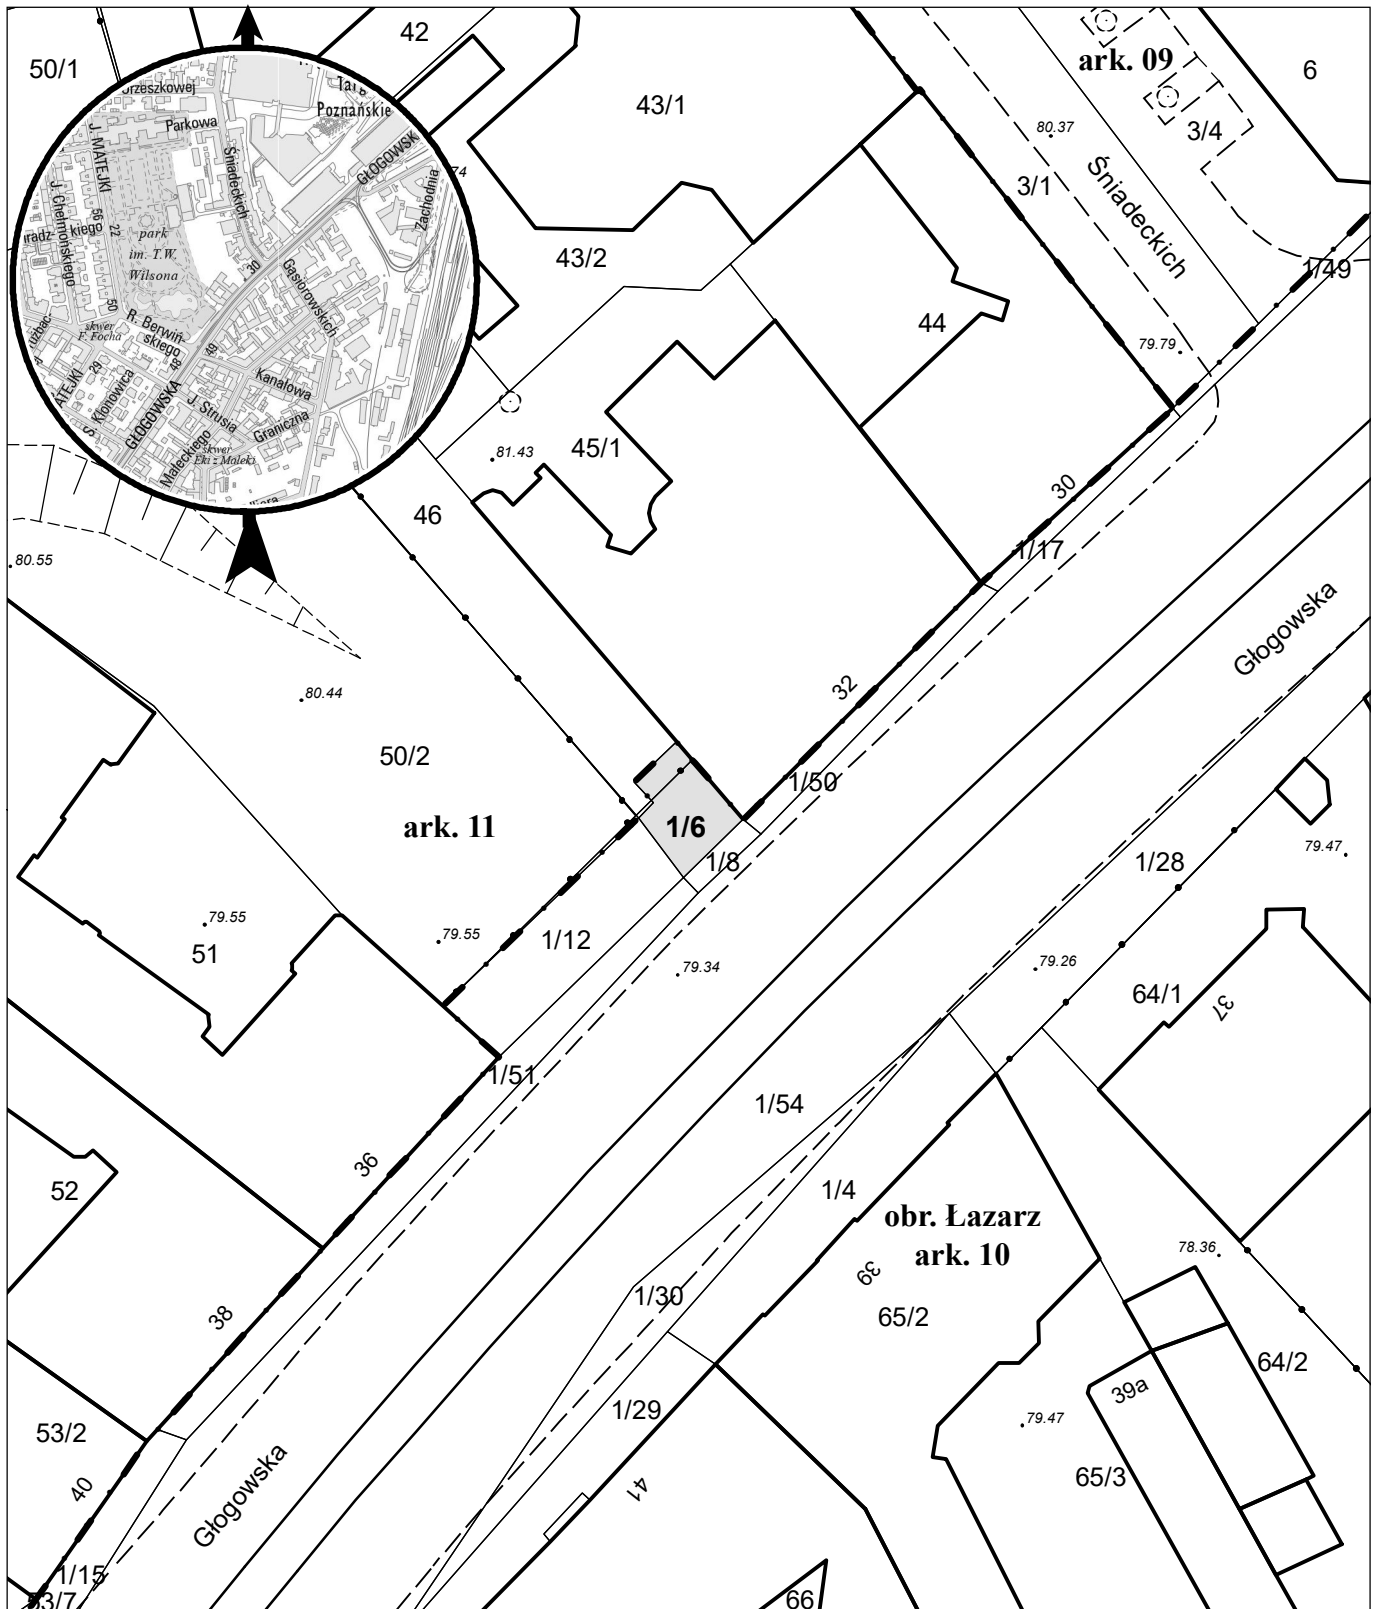

opracowanie - ZGiKM GEOPOZ, GKR/1/44/2022

działka nr
1/6

pow. m²
33

obręb Łazarz, arkusz 10
KW
P01P/00137281/6

właściciel
Miasto Poznań