


1: 1 000

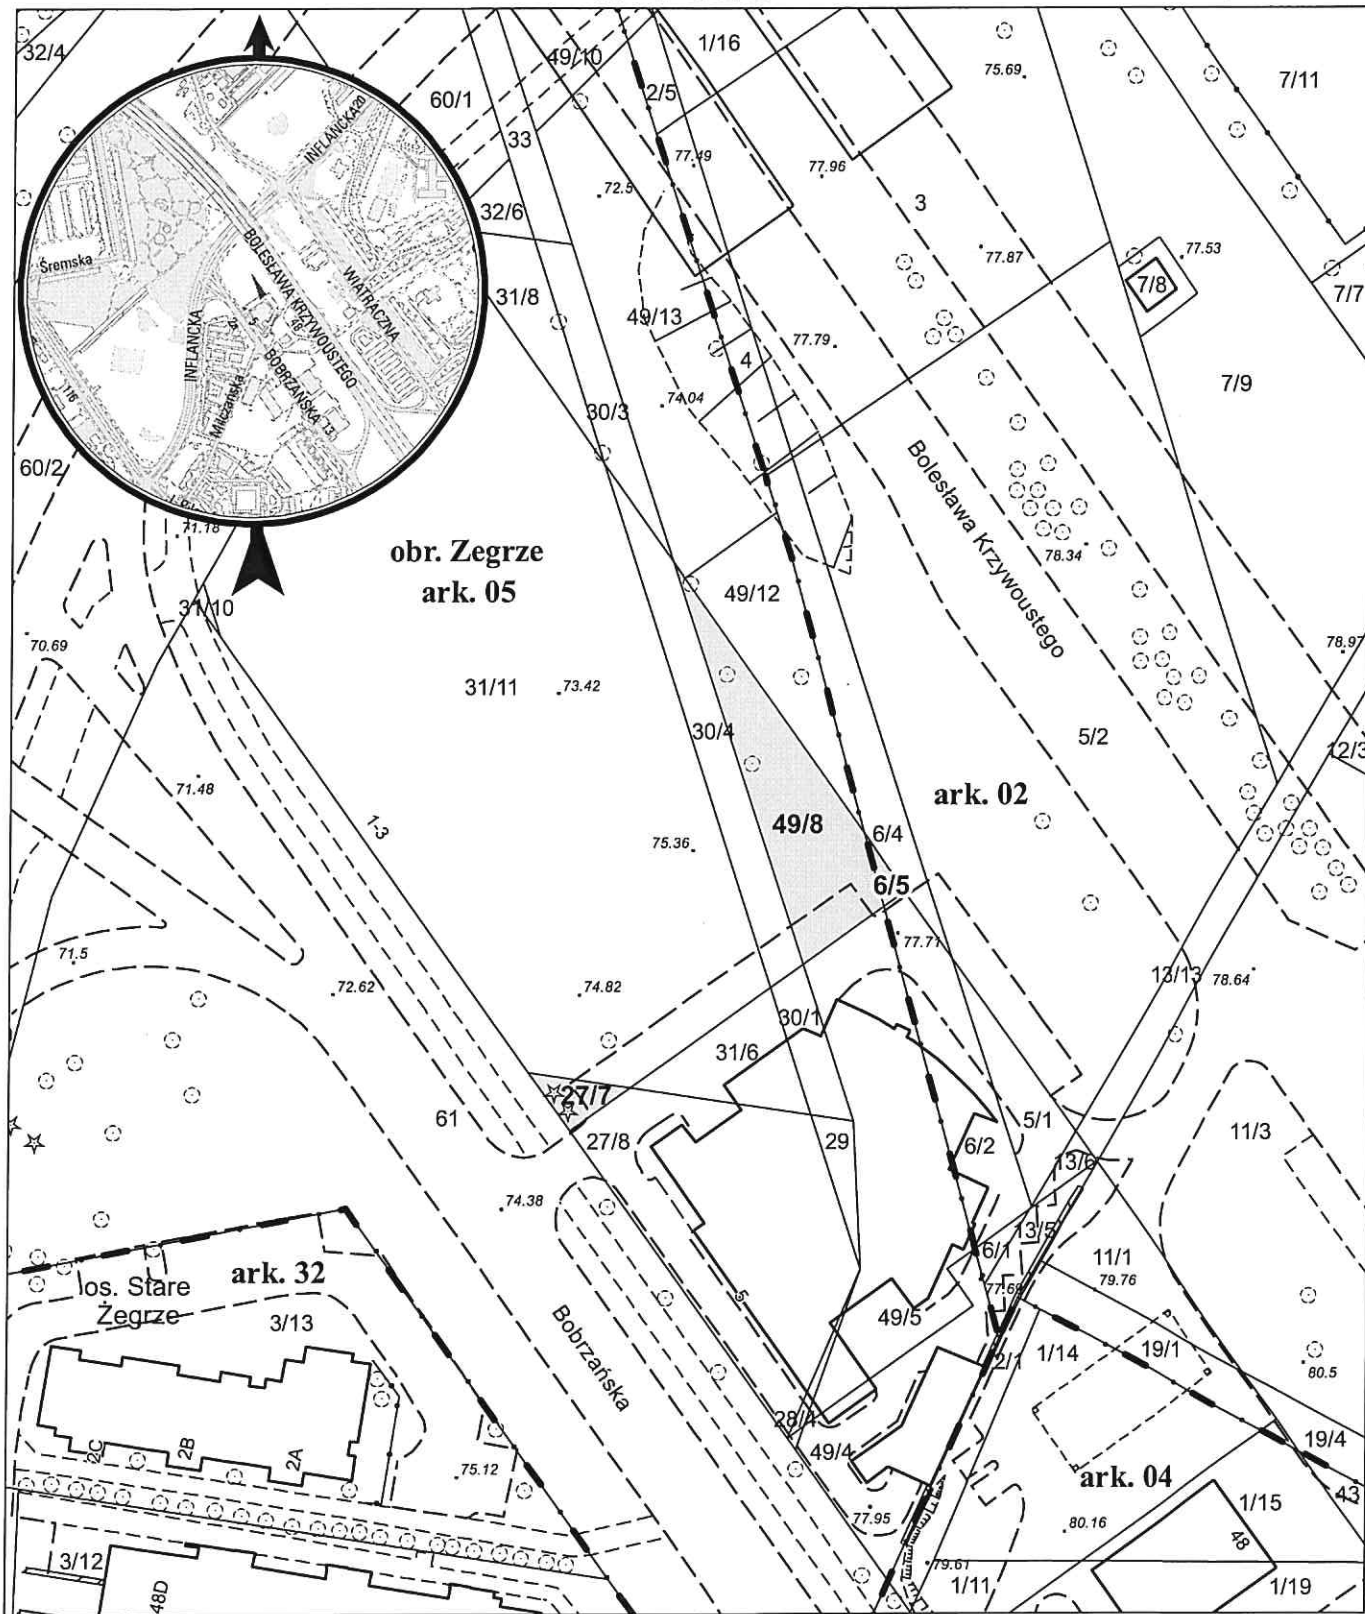

opracowanie - ZGiKM GEOPOZ, GKR/179/2020

działka nr
6/5

pow. m²
15

obręb Zegrze, arkusz 02
KW
P02P/00101374/1

właściciel
Miasto Poznań

działka nr
27/7
49/8

pow. m²
46
426

obręb Zegrze, arkusz 05
KW
PO2P/00124482/8
PO2P/00058098/5

właściciel
Miasto Poznań
Miasto Poznań