


MAPA INFORMACYJNA

1: 500

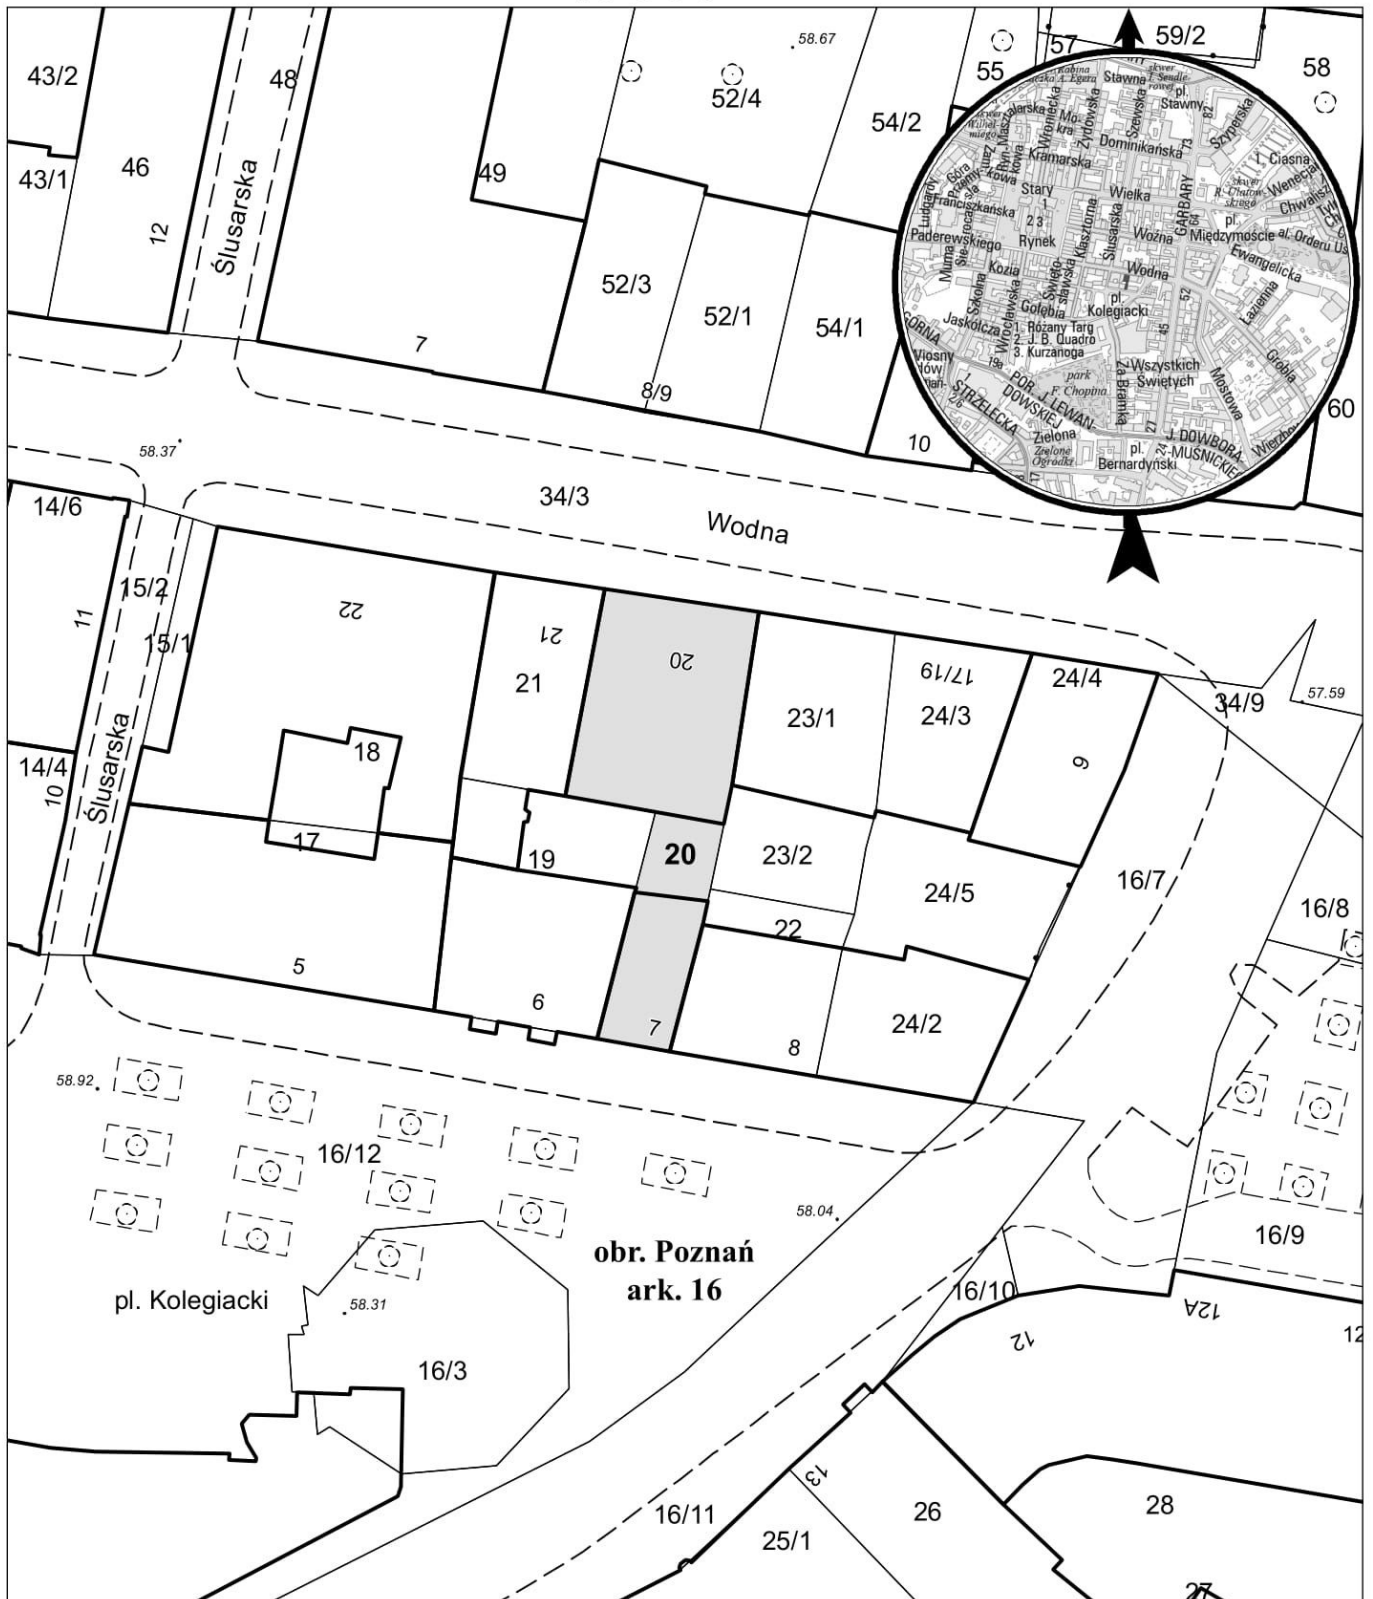

opracowanie - ZGIKM GEOPOZ, GKR/II/10/2022

obręb Poznań, arkusz 16

działka nr
20

pow. m²
230

właściciel
Miasto Poznań 1/2
Osoba fizyczna 1/2