


MAPA INFORMACYJNA

1: 500

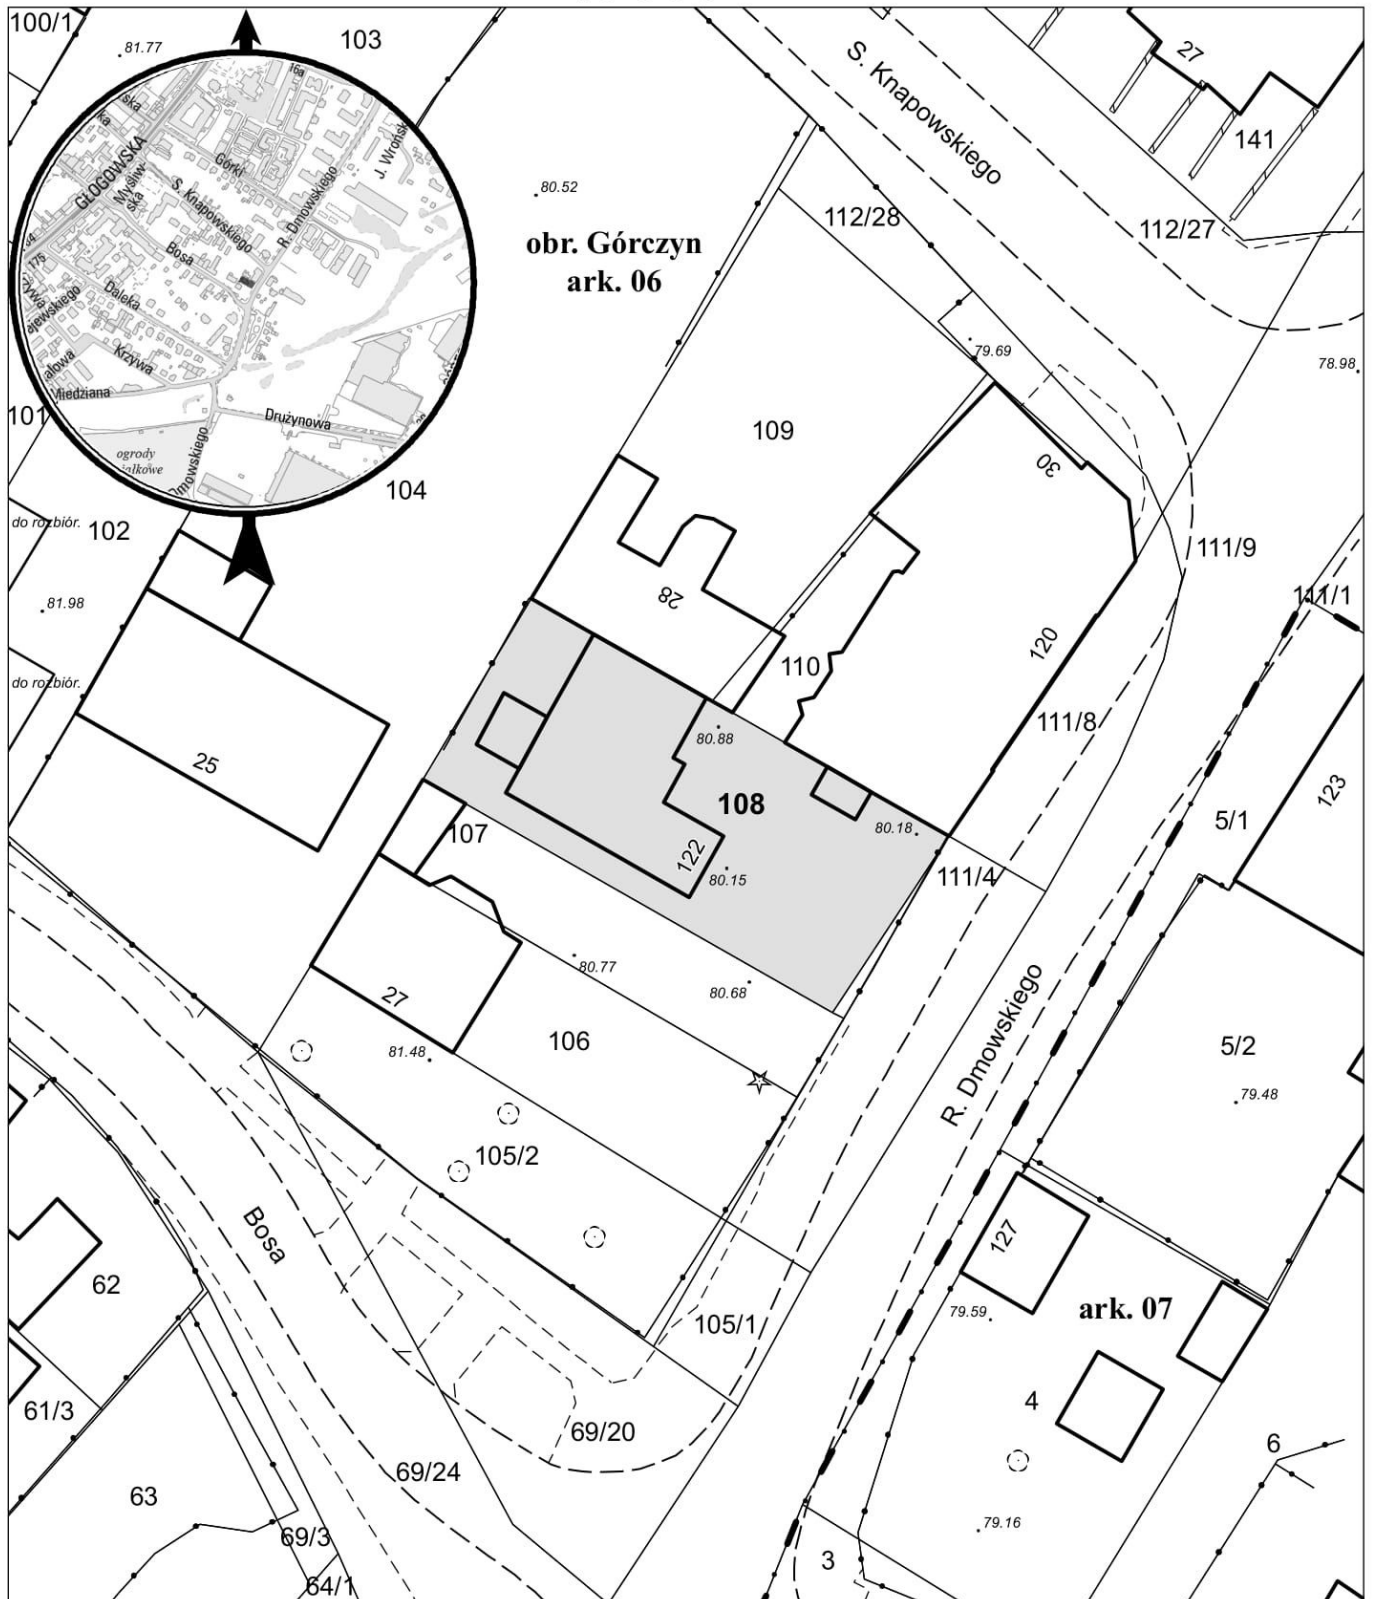

opracowanie - ZGiKM GEOPOZ, GKR/II/11/2022

obręb Górczyn, arkusz 06

działka nr
108

pow. m²
443

właściciel
osoba fizyczna 1/2
osoba fizyczna 1/2