


MAPA INFORMACYJNA

1: 500

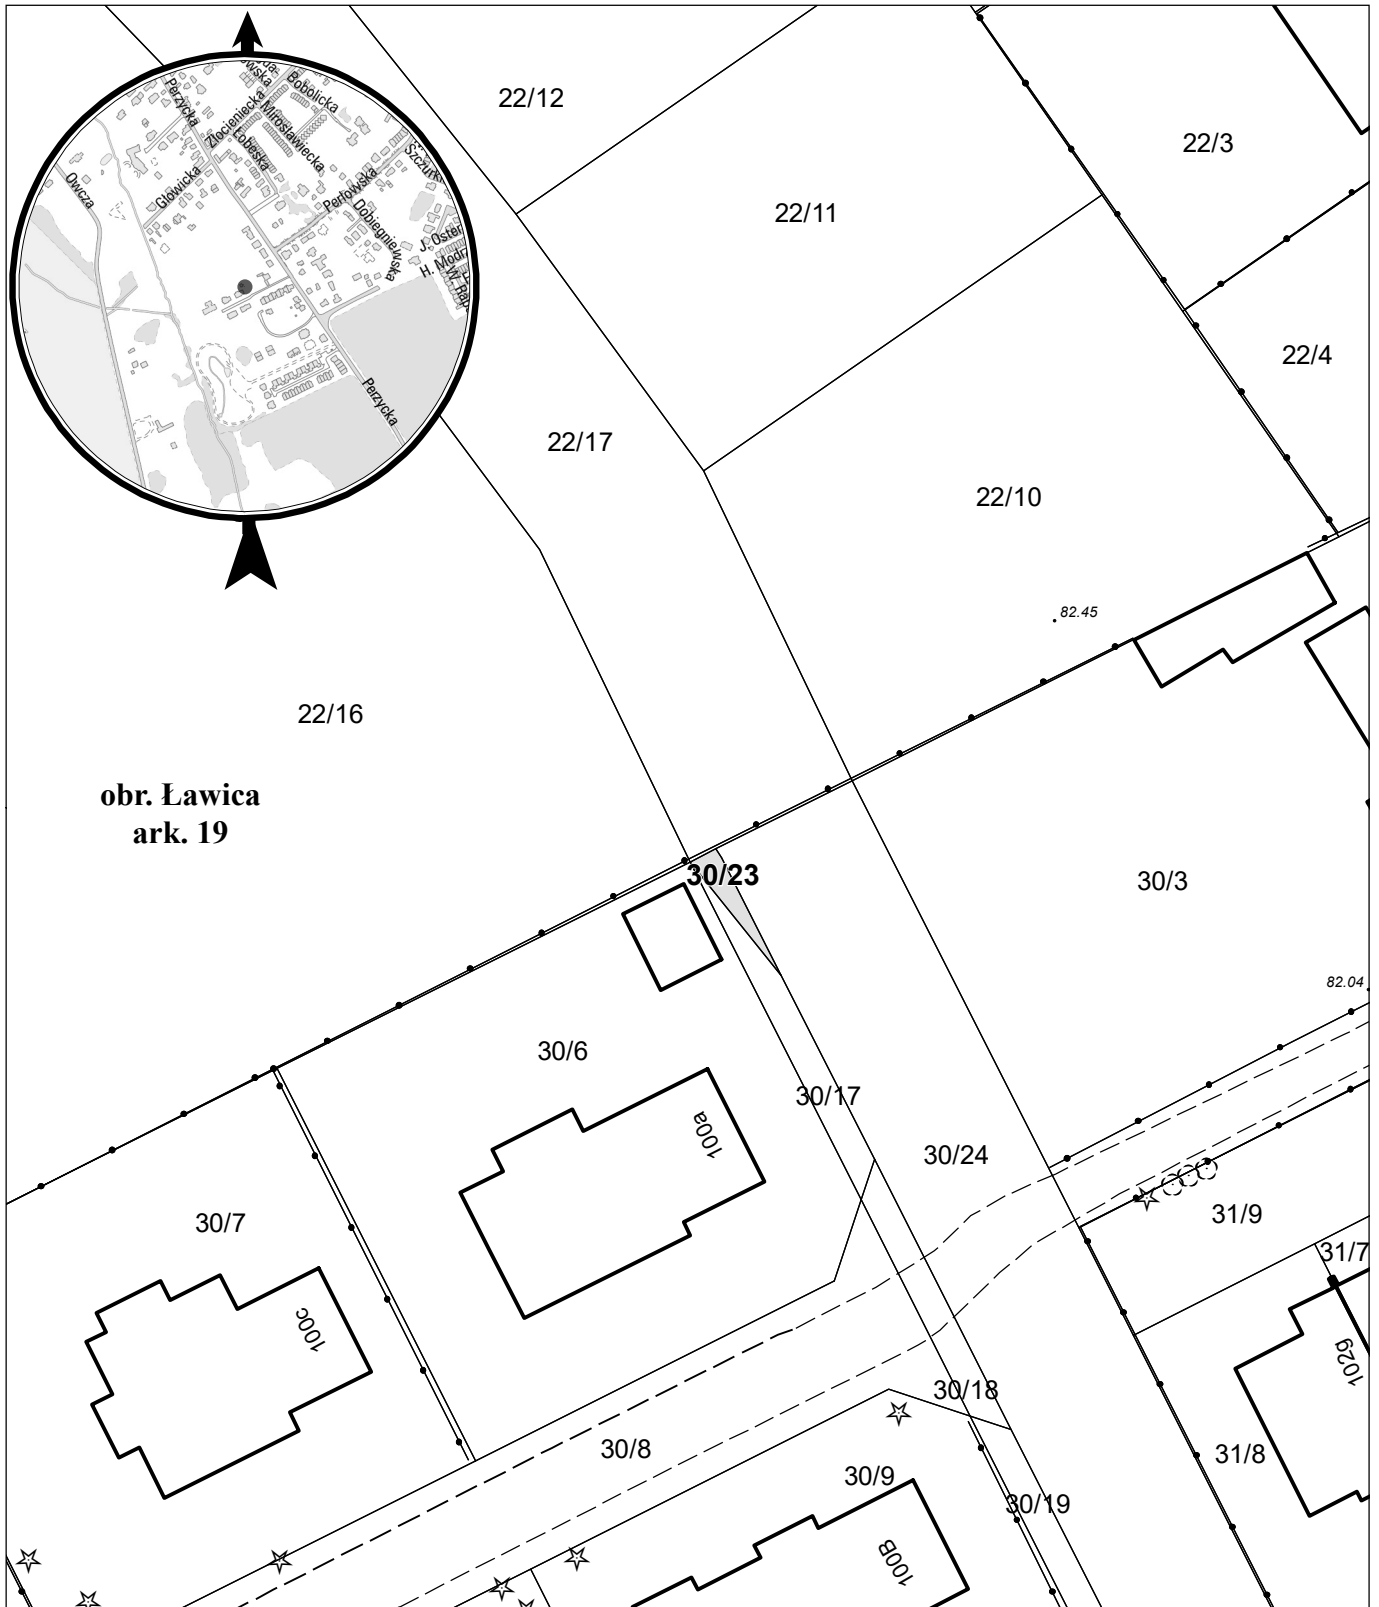

opracowanie - ZGİKM GEOPOZ, GKR/349/2020

dziłka nr
30/23

pow. m²
9

obręb ławica, arkusz 19
KW
PO1P/00101622/8

właściciel
Miasto Poznań