


MAPA INFORMACYJNA

1: 500

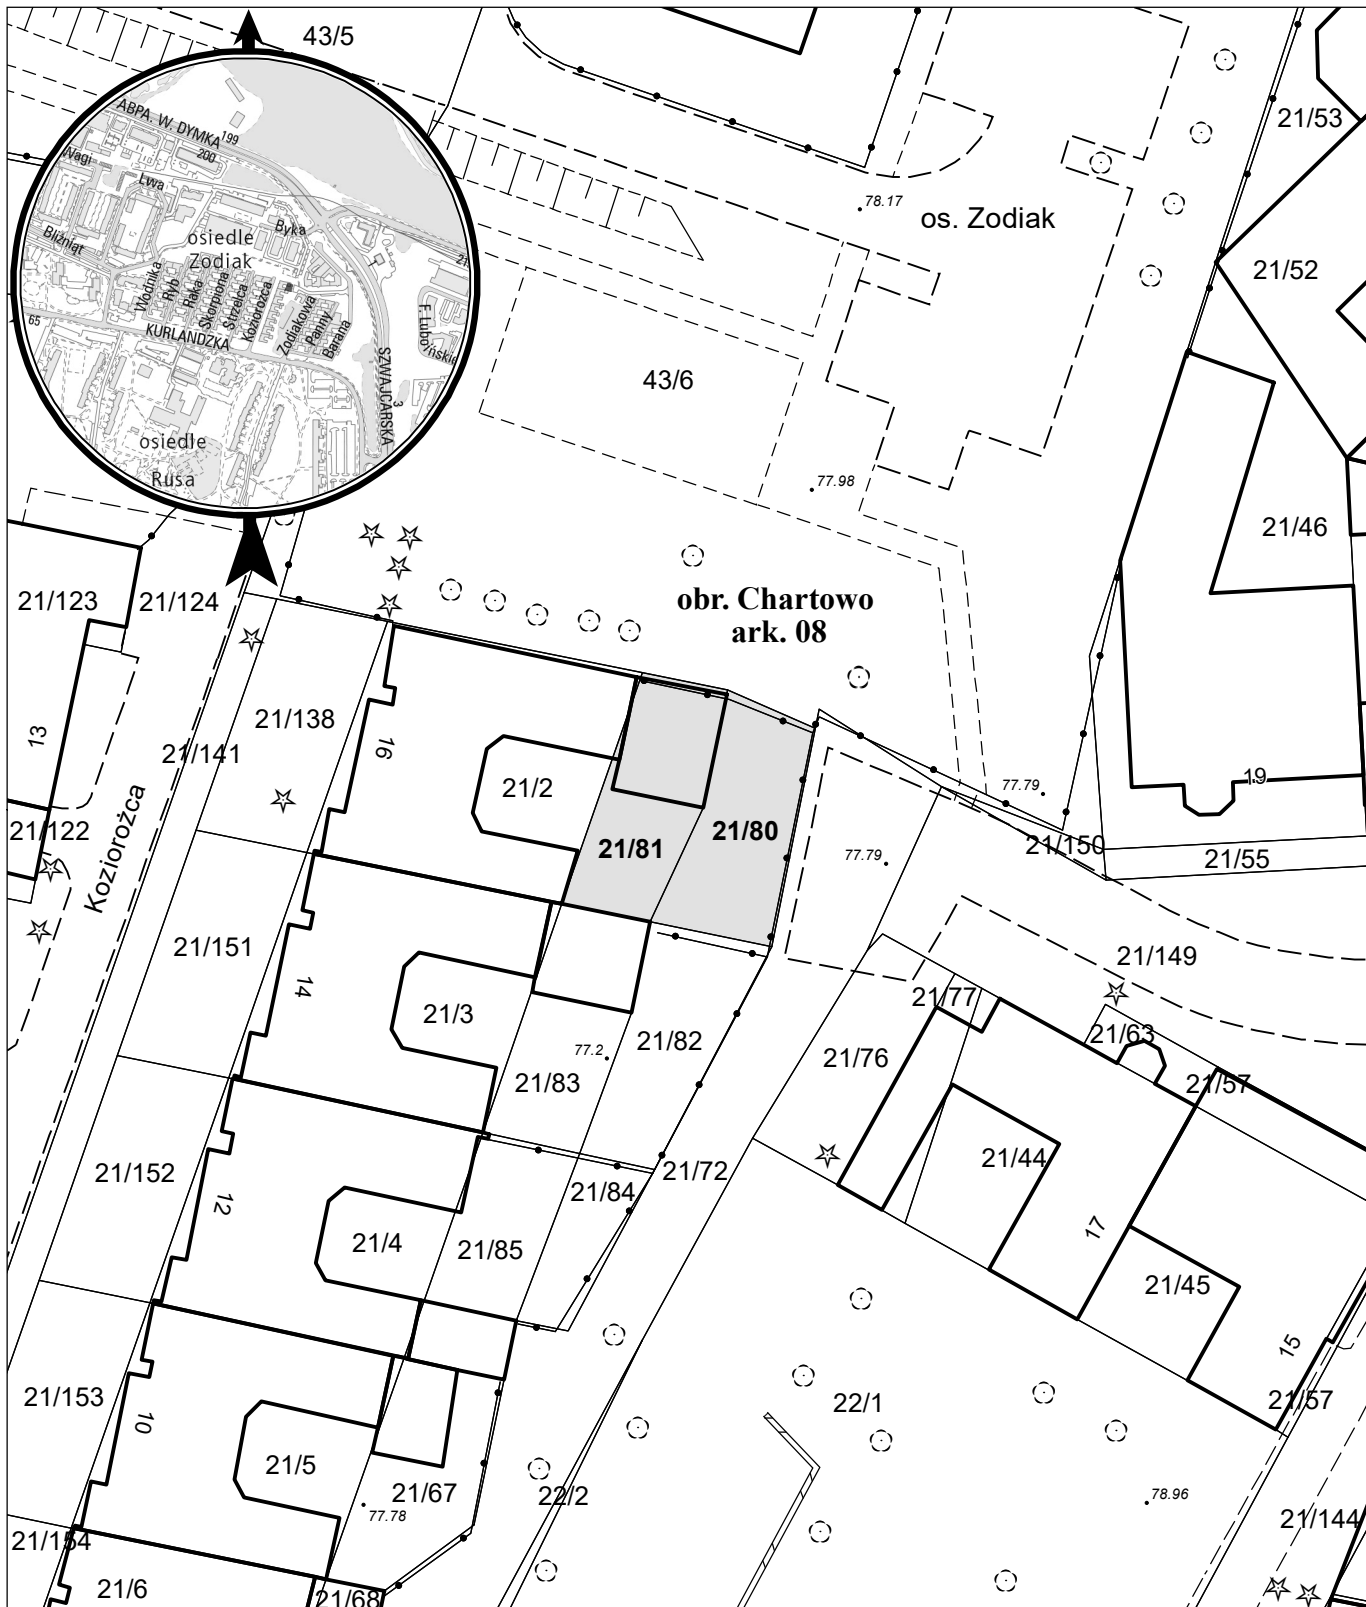

opracowanie - ZGiKM GEOPOZ, GKR/1/99/2022

obręb Chartowo, arkusz 08

działka nr	pow. m ²	KW	właściciel
21/80	100	P02P/00101569/5	Miasto Poznań
21/81	101	P02P/00101569/5	Miasto Poznań