


MAPA INFORMACYJNA

1: 500

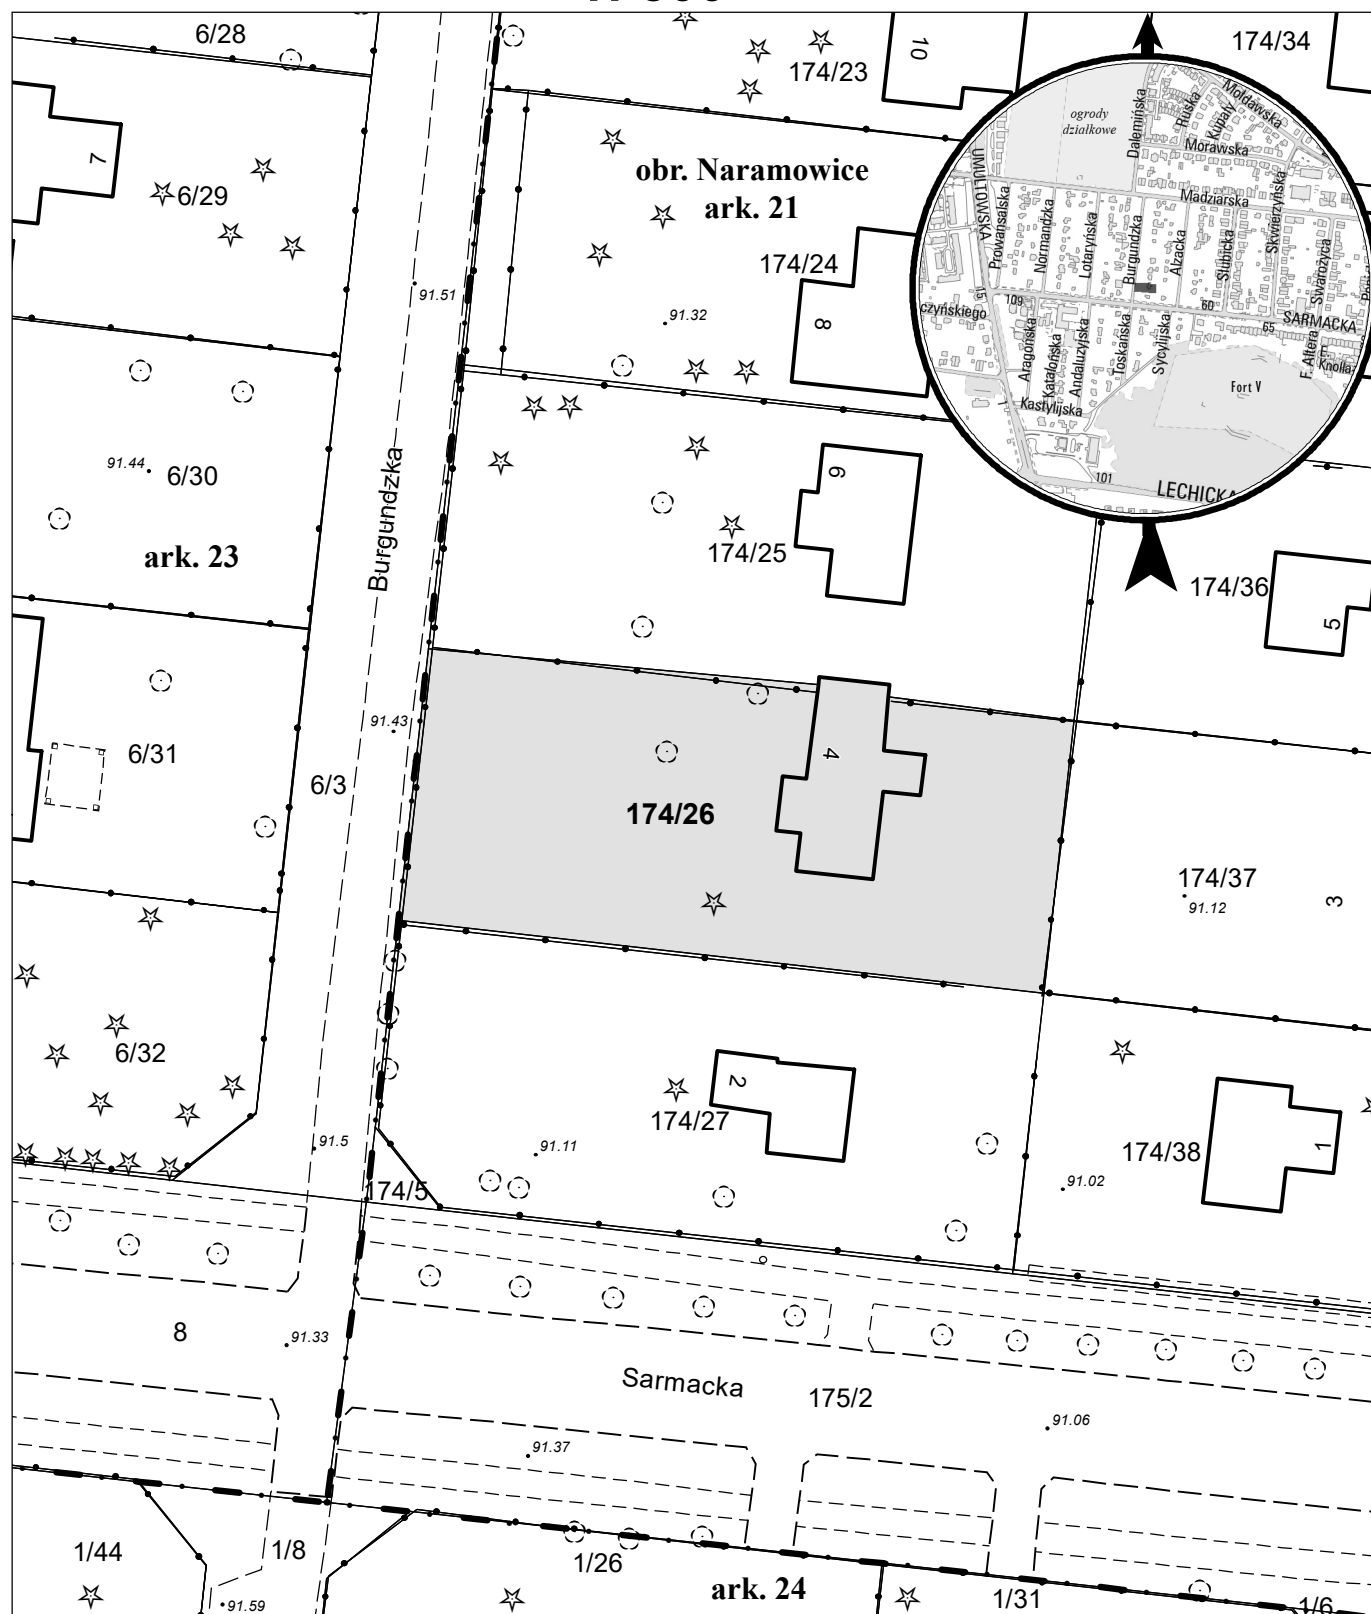

opracowanie - ZGKM GEOPOZ, GKR/II/161/2022

działka nr
174/26

pow. m²
790

obręb Naramowice, arkusz 21
KW
P01P/00115835/5

właściciel
Miasto Poznań