


MAPA INFORMACYJNA

1: 500

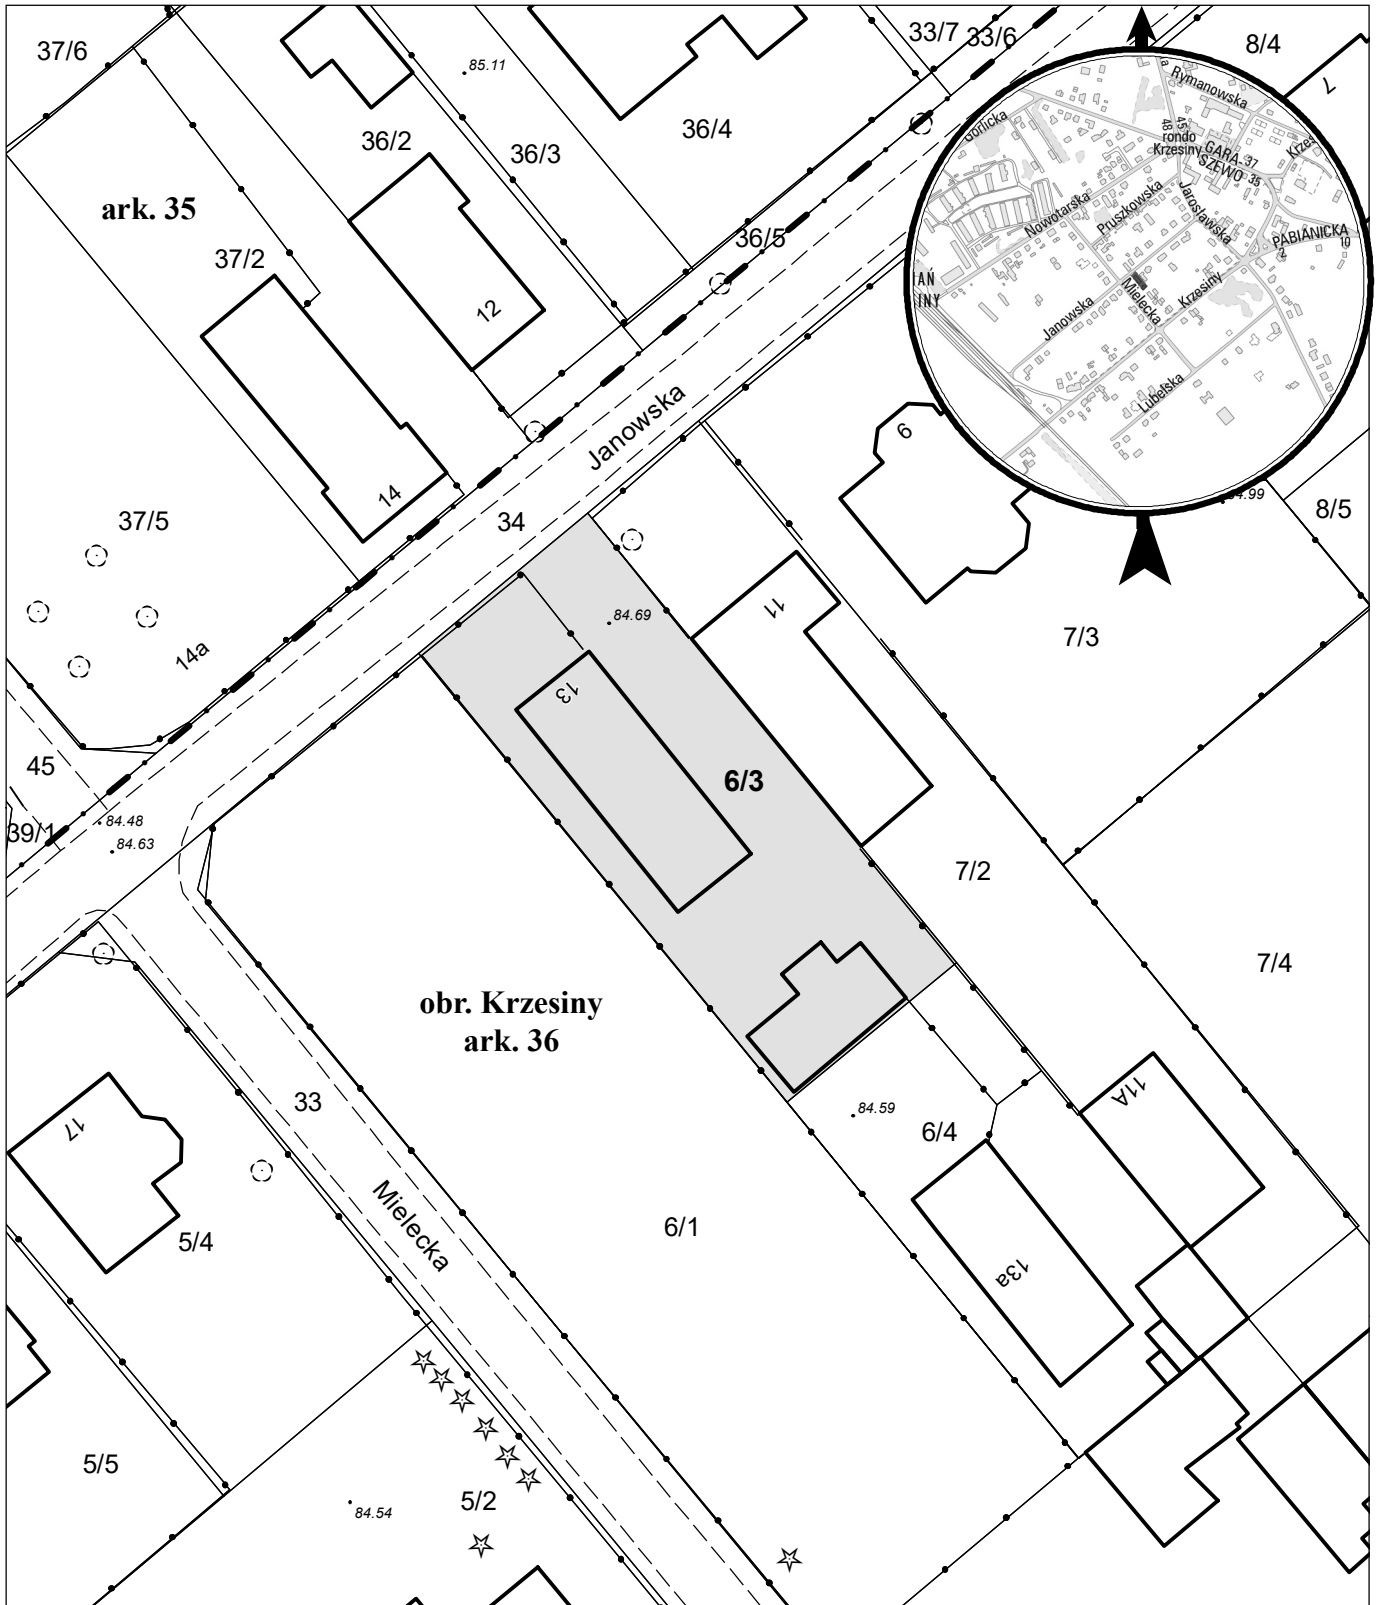

opracowanie - ZGİKM GEOPOZ, GKR/1/85/2022

działka nr
6/3

pow. m²
557

obręb Krzesiny, arkusz 36
KW
P02P/00080548/8

właściciel
Miasto Poznań