


Miasto Poznań
Jedn. ewiden. (identyfikator) : Miasto Poznań (306401_1)
Obręb (identyfikator) : Krzesiny (306401_10022)
Numer arkusza : 36
Działki: 6/3

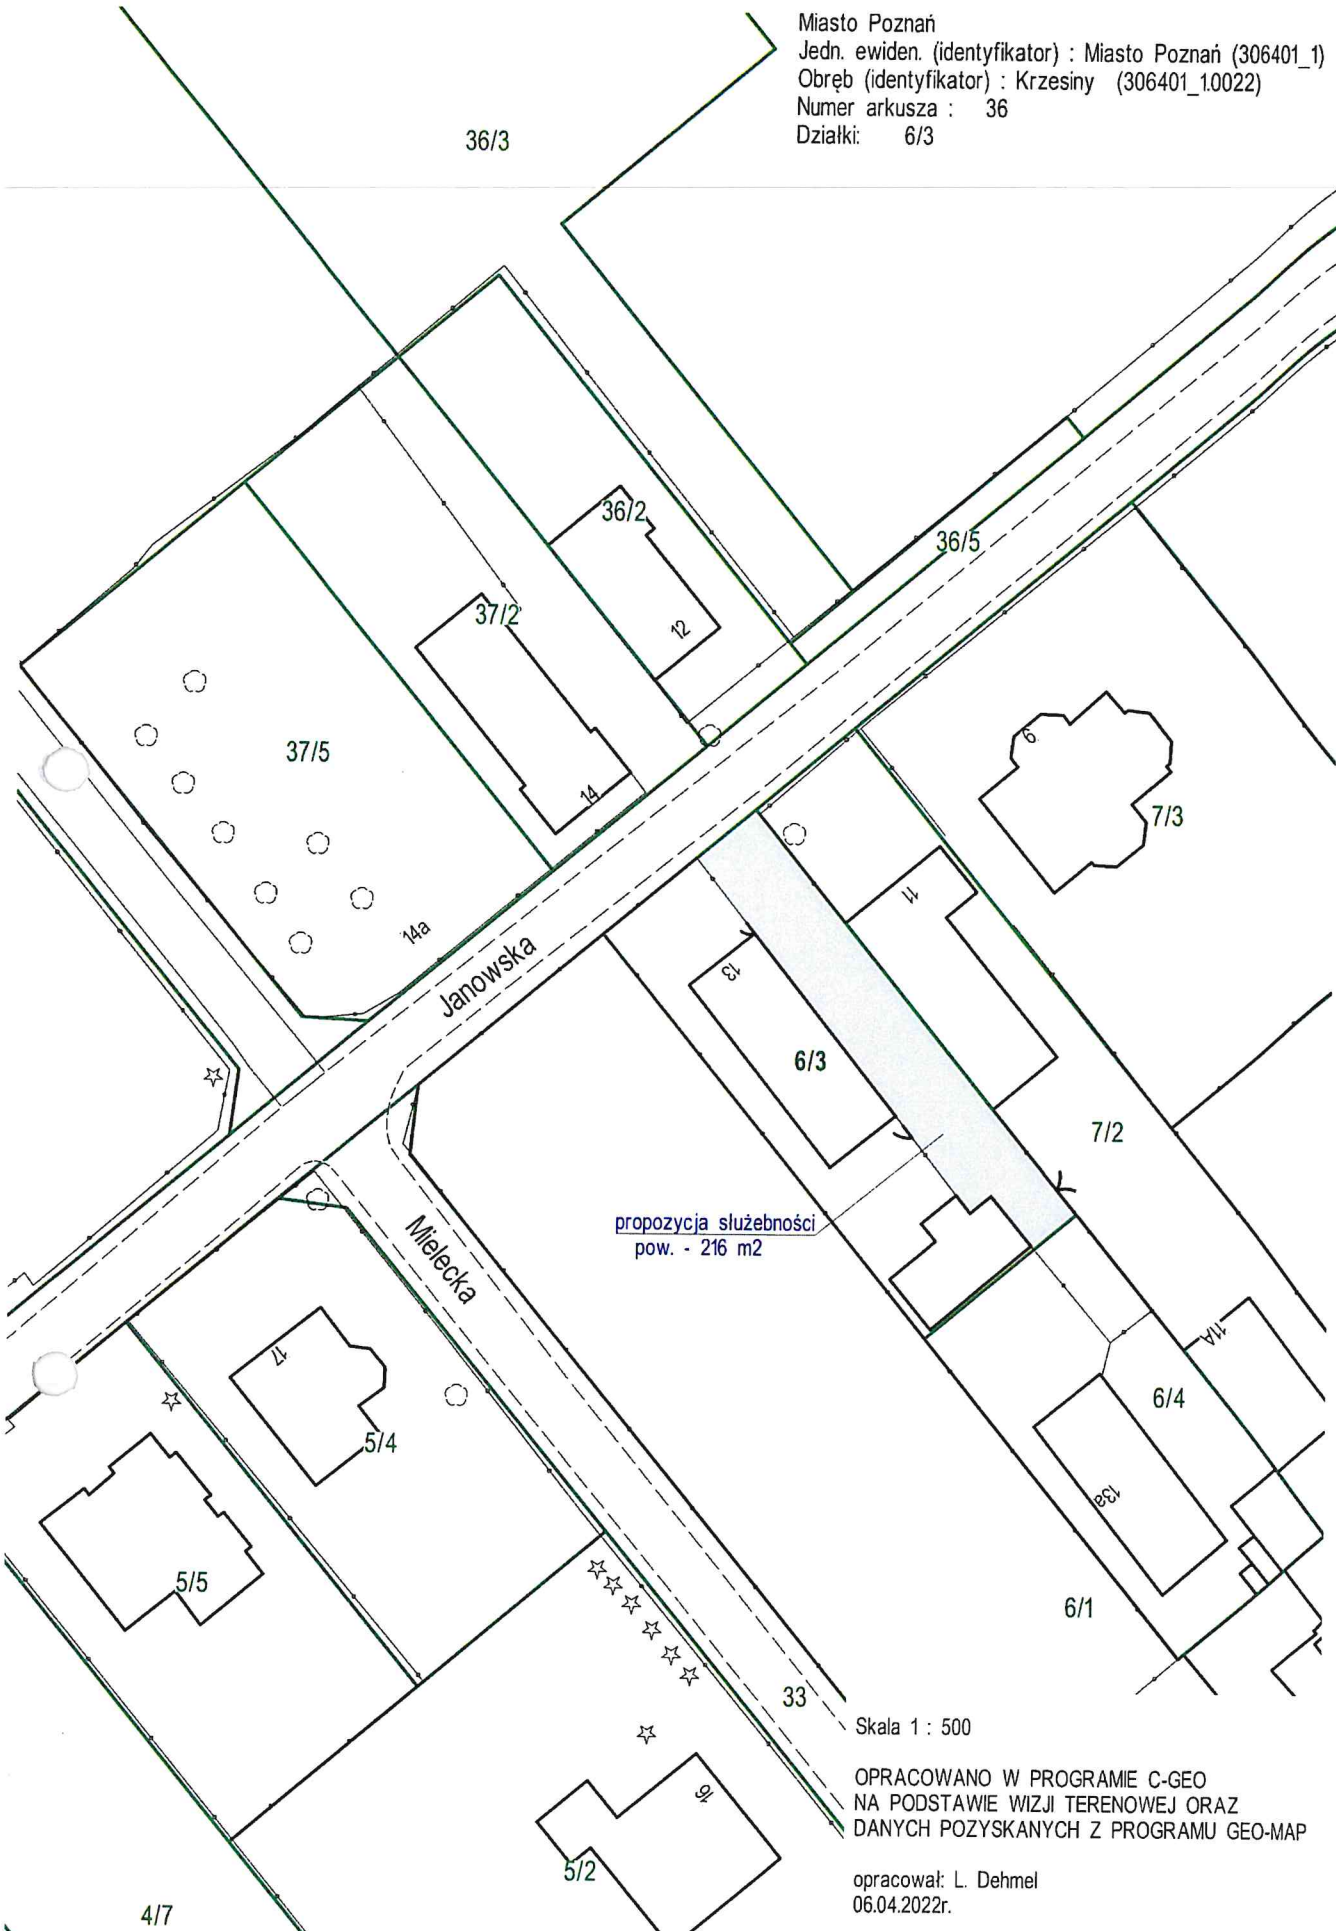

propozycja służebności
pow. - 216 m²

Skala 1 : 500

OPRACOWANO W PROGRAMIE C-GEO
NA PODSTAWIE WIZJI TERENOWEJ ORAZ
DANYCH POZYSKANYCH Z PROGRAMU GEO-MAP

opracował: L. Dehmel
06.04.2022r.

4/7