



MAPA INFORMACYJNA

1: 1 000

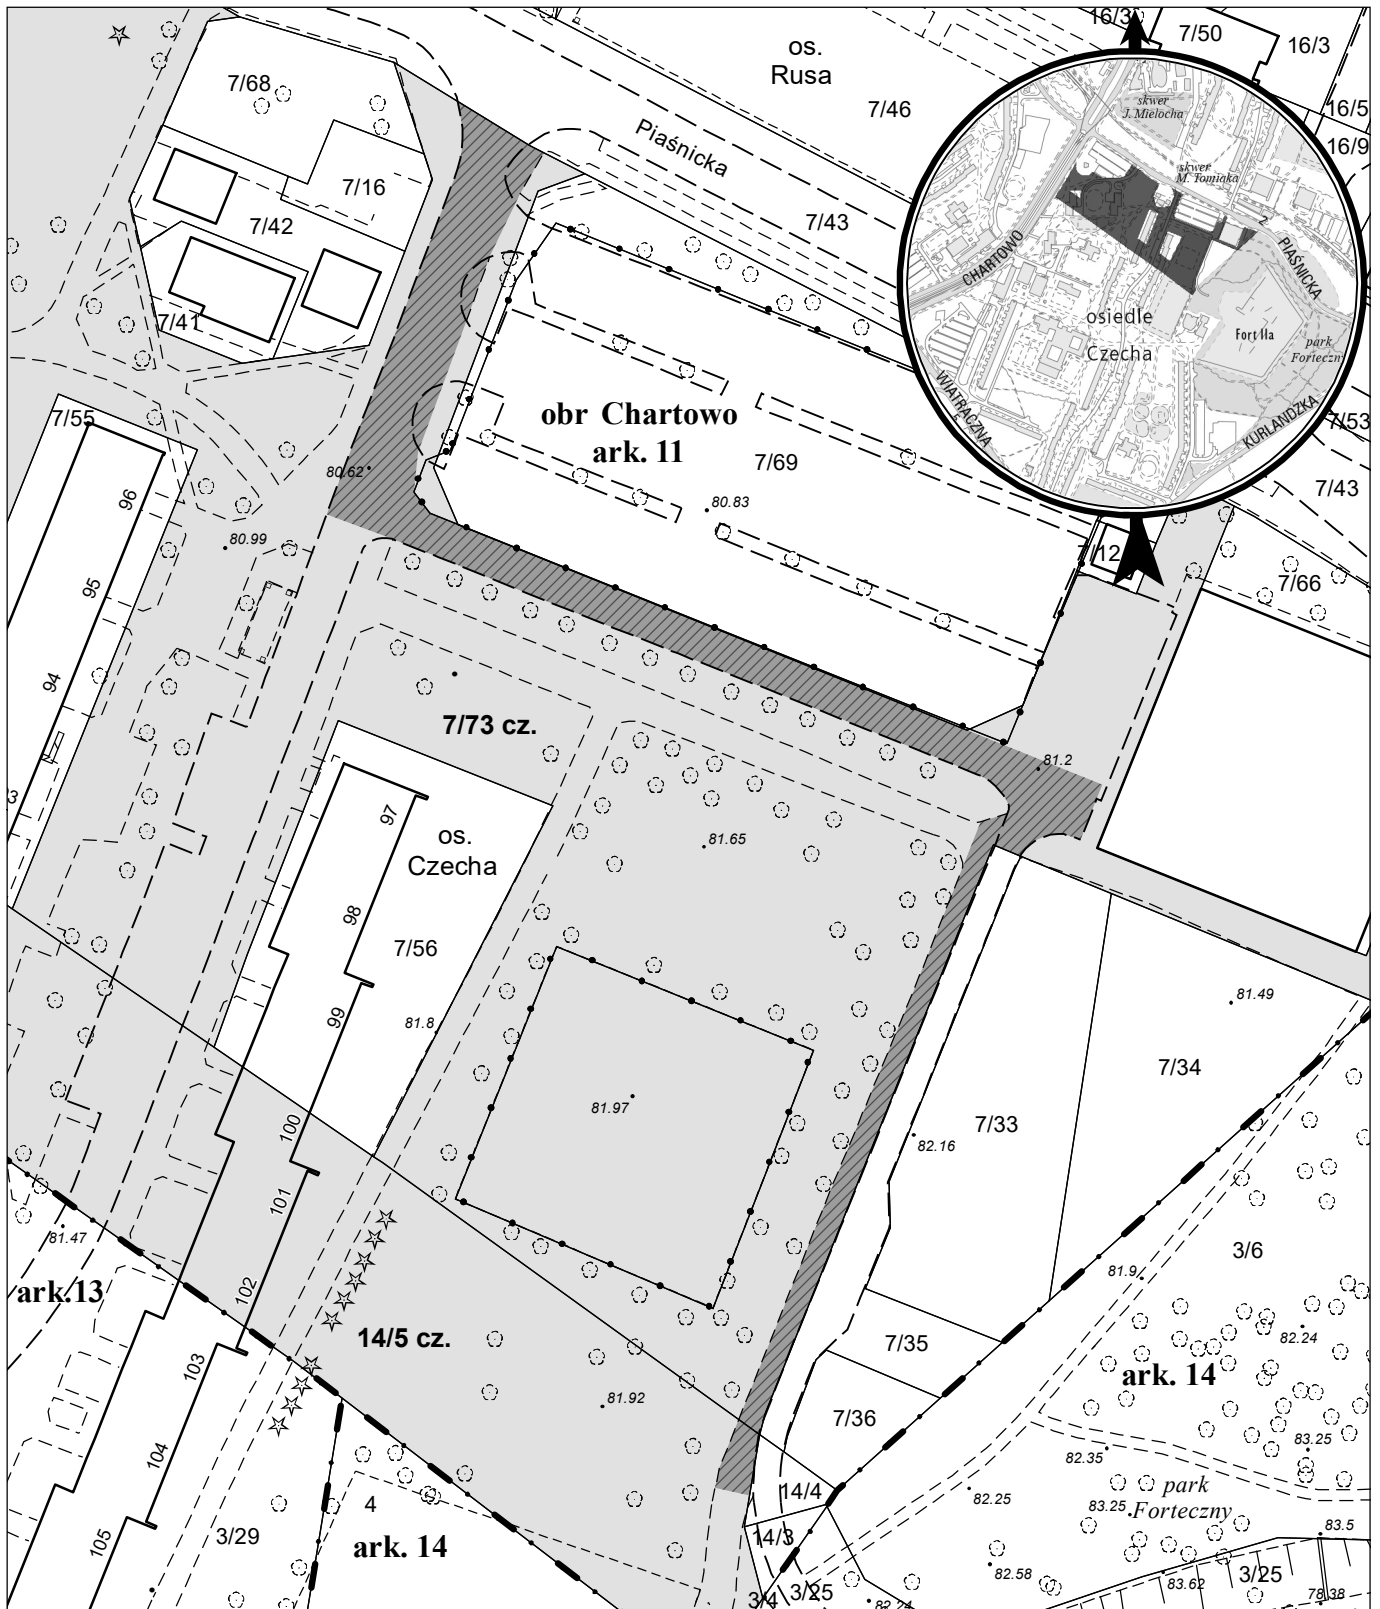

opracowanie - ZGIKM GEOPOZ, GKR/I/199/2022

 wnioskowana służebność o pow. 1 323 m²

obręb Chartowo, arkusz 11

działka nr
7/73
14/5

pow. m²
25 163
8 965

KW
PO2P/00249436/3
PO2P/00101531/0

właściciel
Miasto Poznań
Miasto Poznań