


MAPA INFORMACYJNA

1: 500

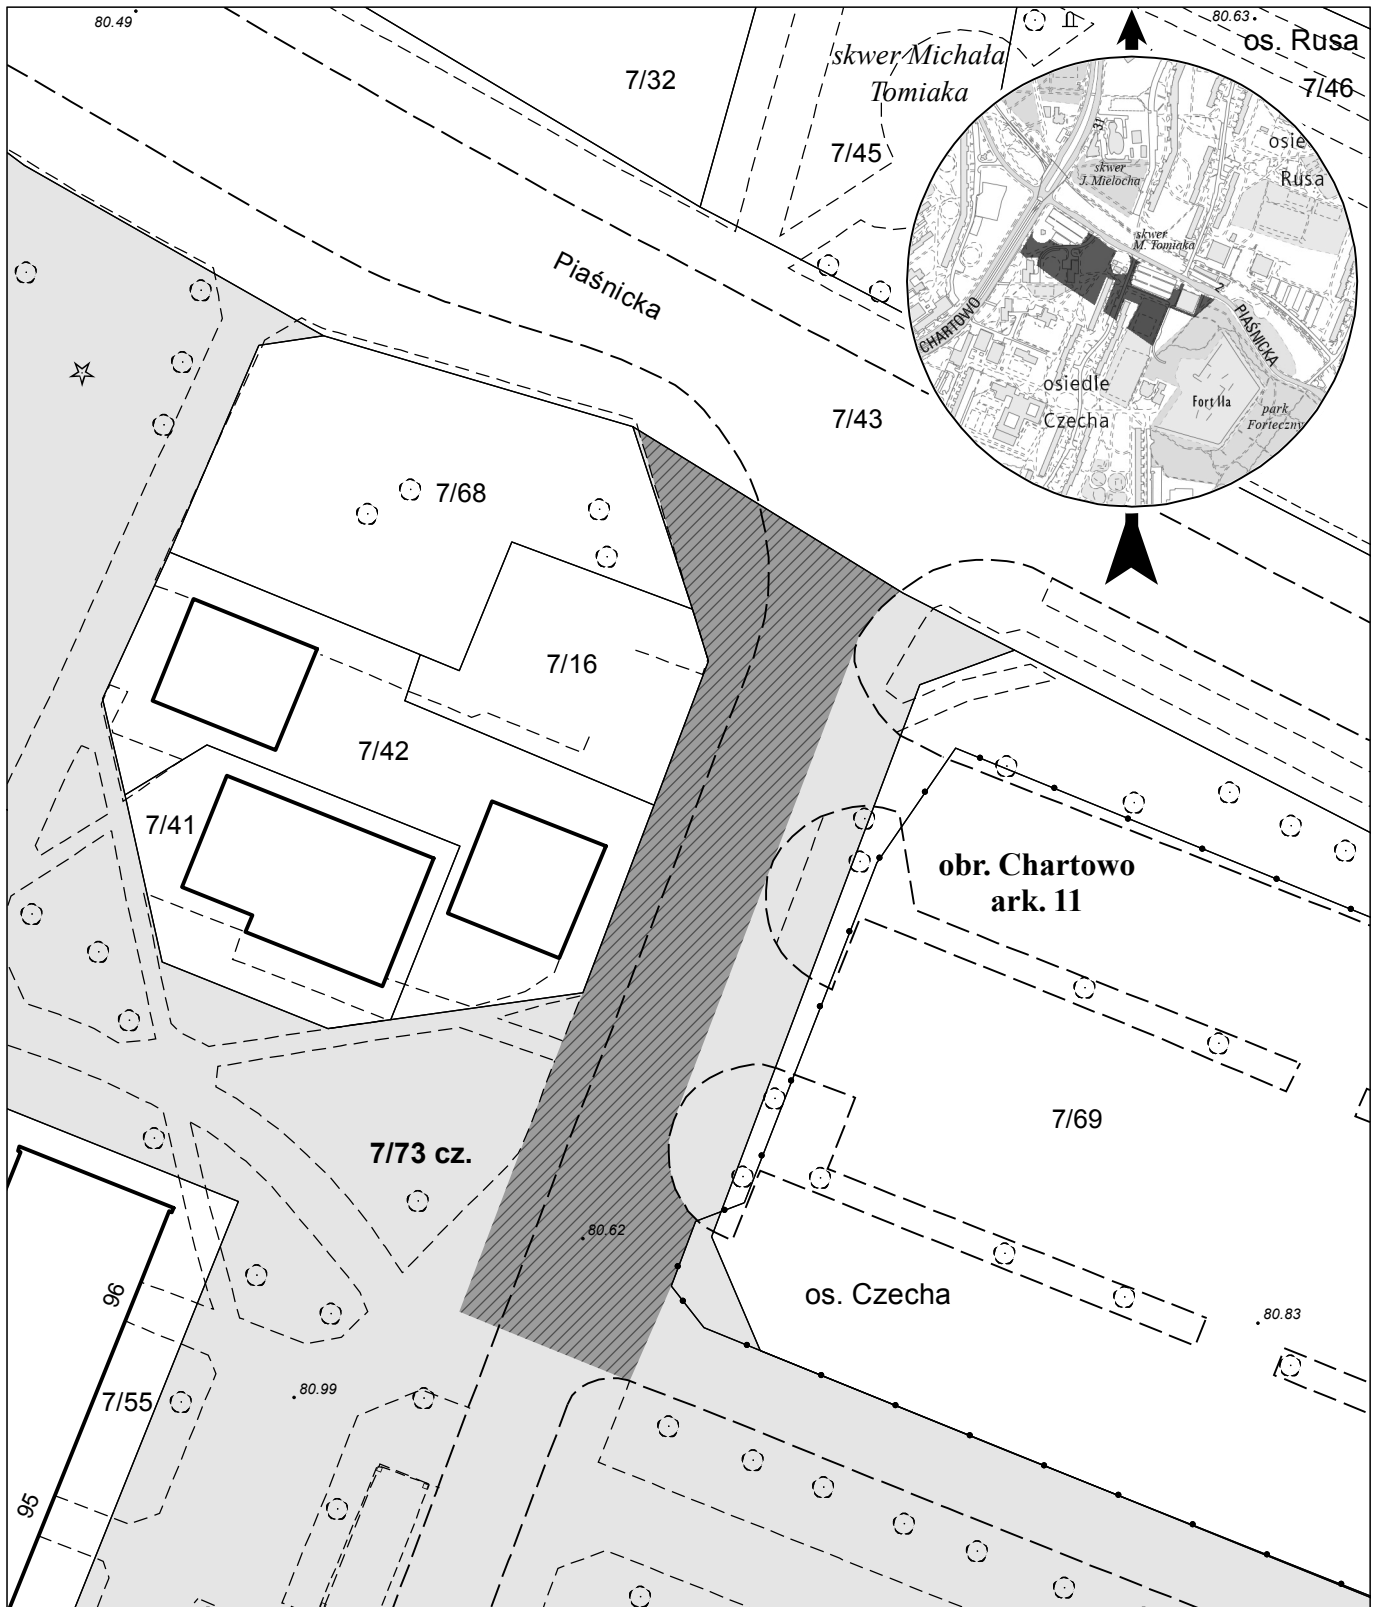

opracowanie - ZGikM GEOPOZ, GKR/255/2022

 wnioskowana służebność o pow. 591,12 m²

działka nr
7/73

pow. m²
25 163

obręb Chartowo, arkusz 11
KW
PO2P/00249436/3

właściciel
Miasto Poznań