



MAPA INFORMACYJNA

1: 1 000

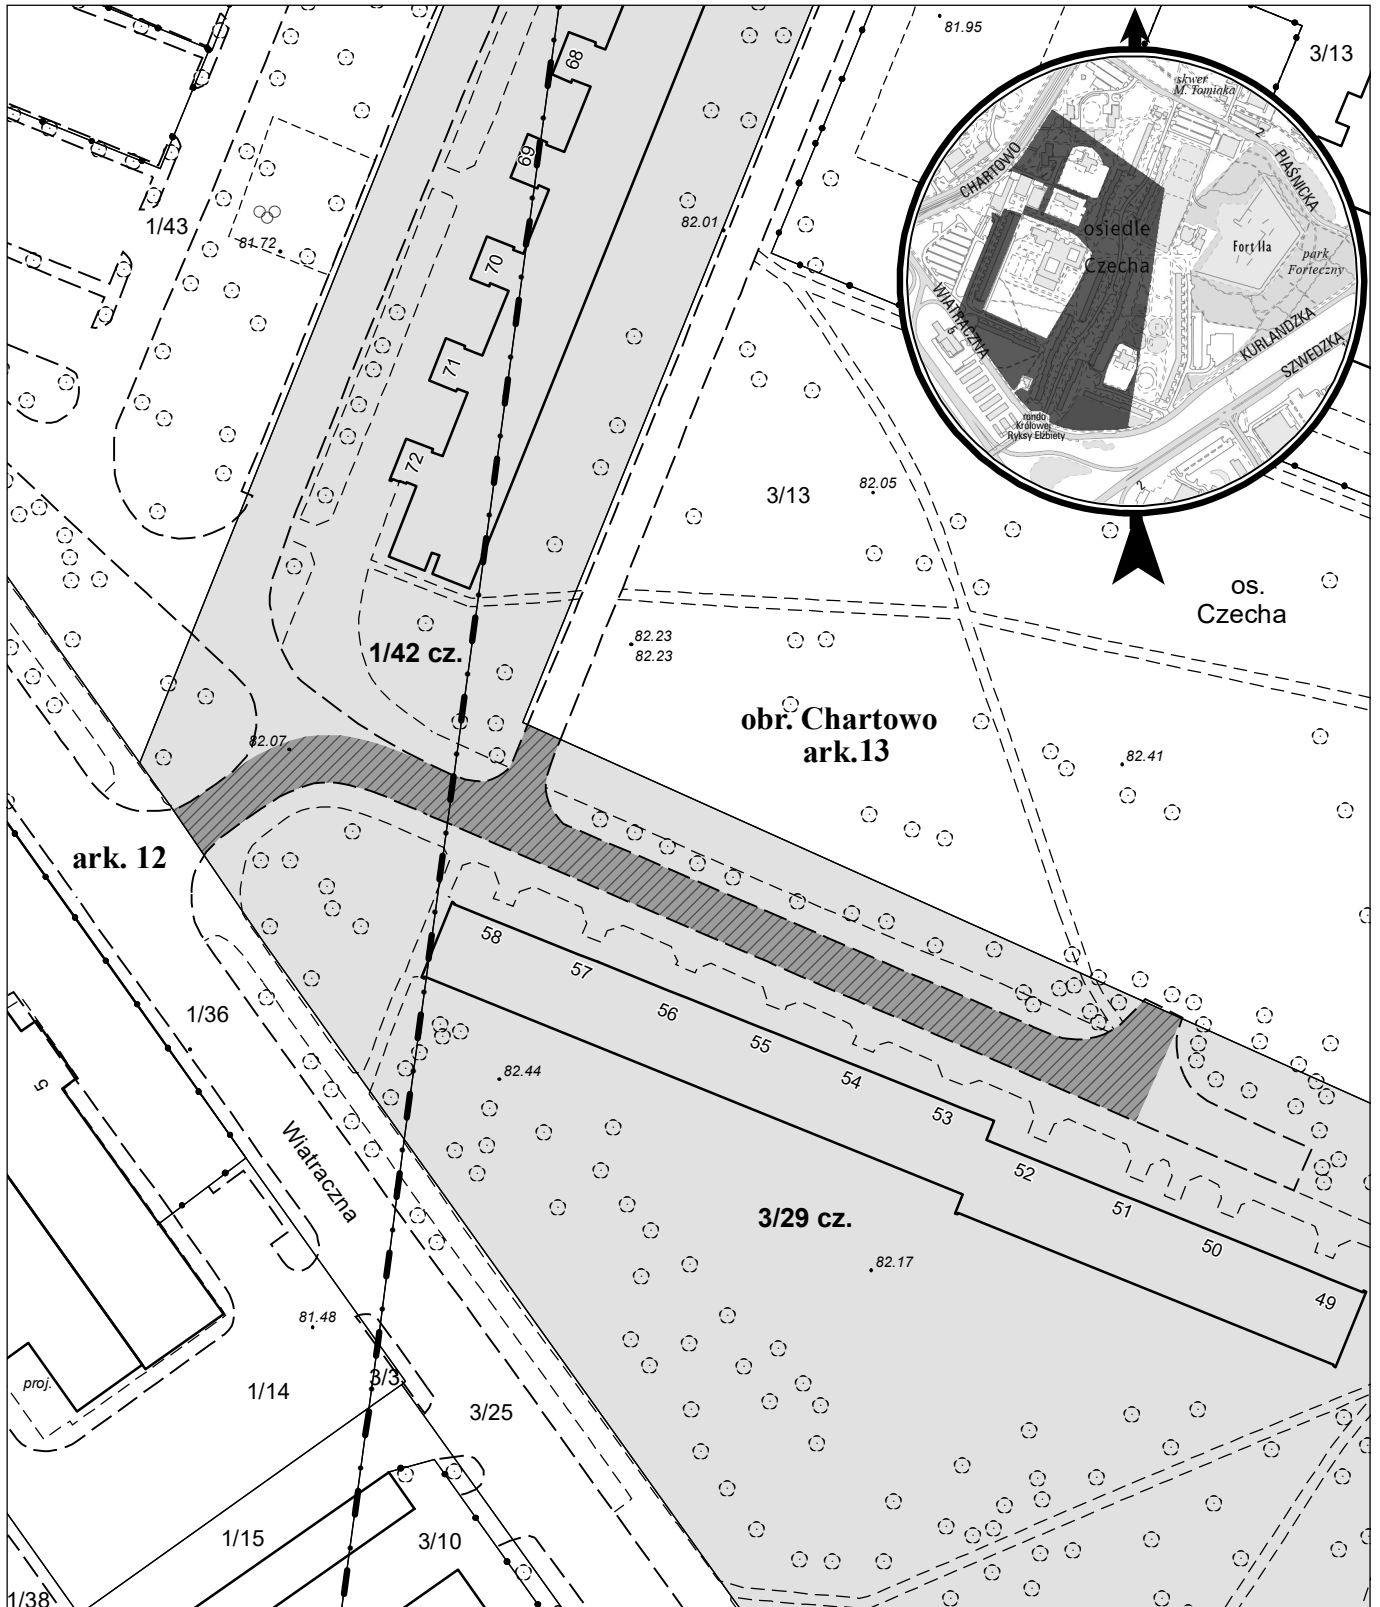

opracowanie - ZGIKM GEOPOZ, GKR/I/195/2022

 wnioskowana służebność o pow. 981 m²

obręb Chartowo

arkusz	działka nr	pow. m ²	KW	właściciel
12	1/42	4 332	PO2P/00291815/3	Miasto Poznań
13	3/29	115 816	PO2P/00101531/0	Miasto Poznań