



# MAPA INFORMACYJNA

## 1: 1 000

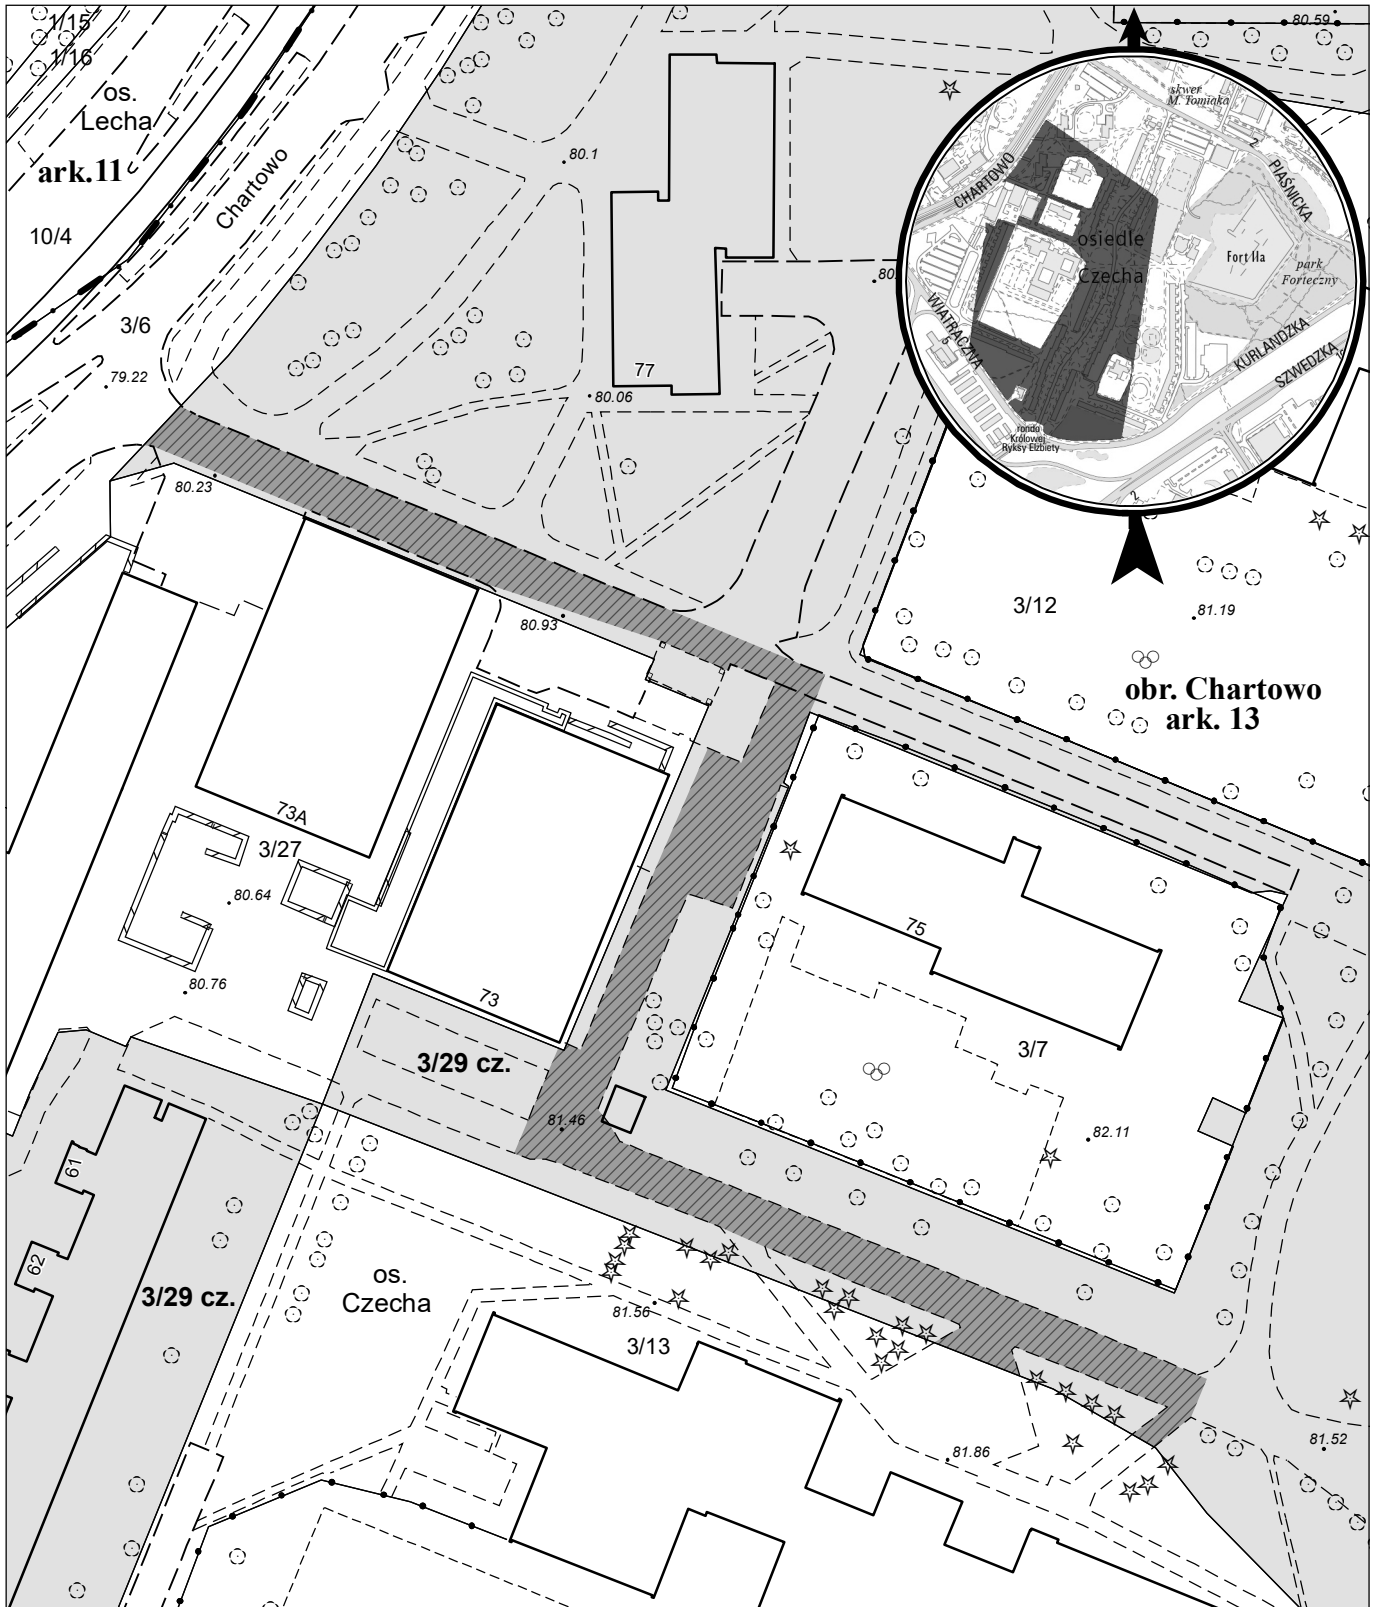

opracowanie - ZGIKM GEOPOZ, GKR/1/196/2022

 wnioskowana służebność o pow. 1 574 m<sup>2</sup>

### obręb Chartowo, arkusz 13

działka nr  
3/29

pow. m<sup>2</sup>  
115 816

KW  
PO2P/00101531/0

właściciel  
Miasto Poznań