



MAPA INFORMACYJNA

1: 1 000

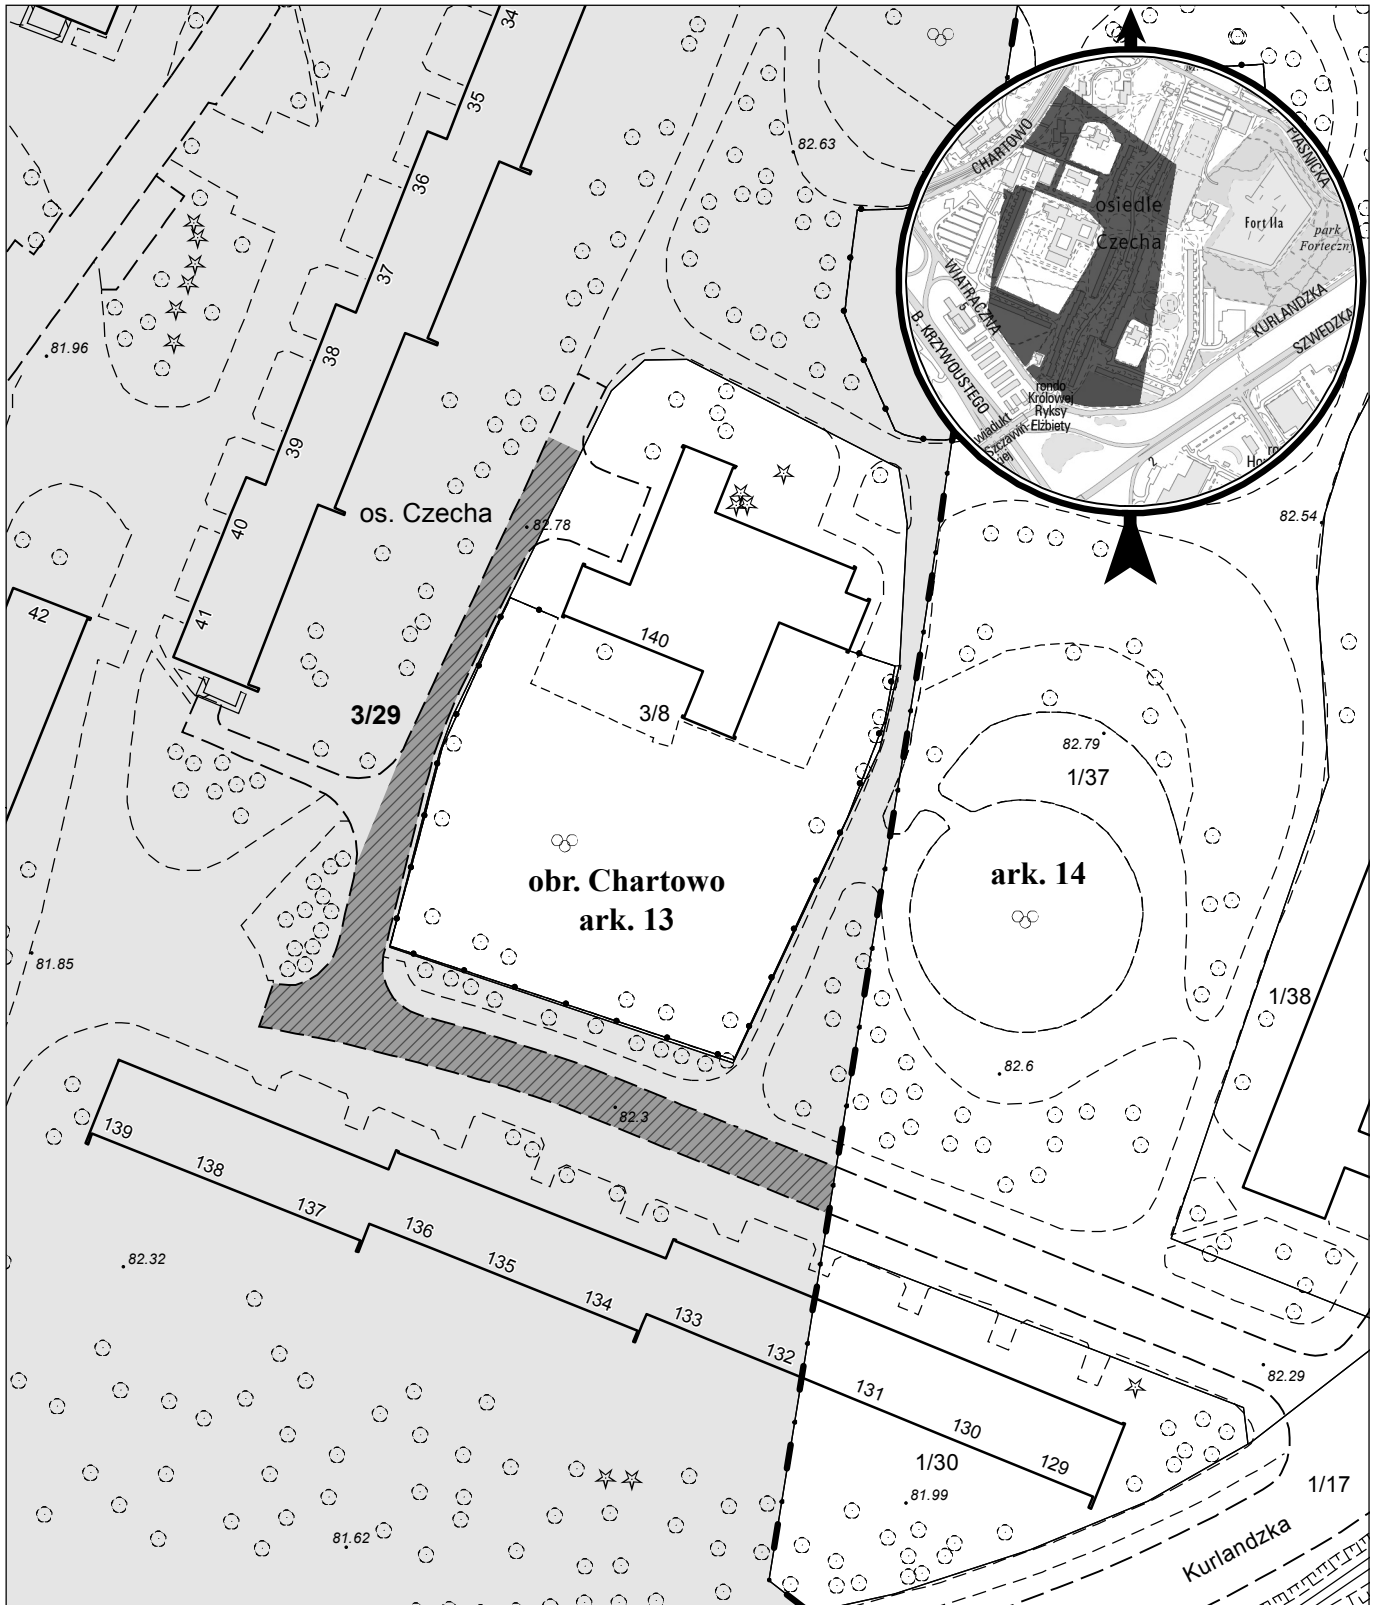

opracowanie - ZGIKM GEOPOZ, GKR/1/249/2022

 wnioskowana służebność o pow. 870 m²

obręb Chartowo, arkusz 13

działka nr
3/29

pow. m²
115 816

KW
PO2P/00101531/0

właściciel
Miasto Poznań