


MAPA INFORMACYJNA

1: 1 000

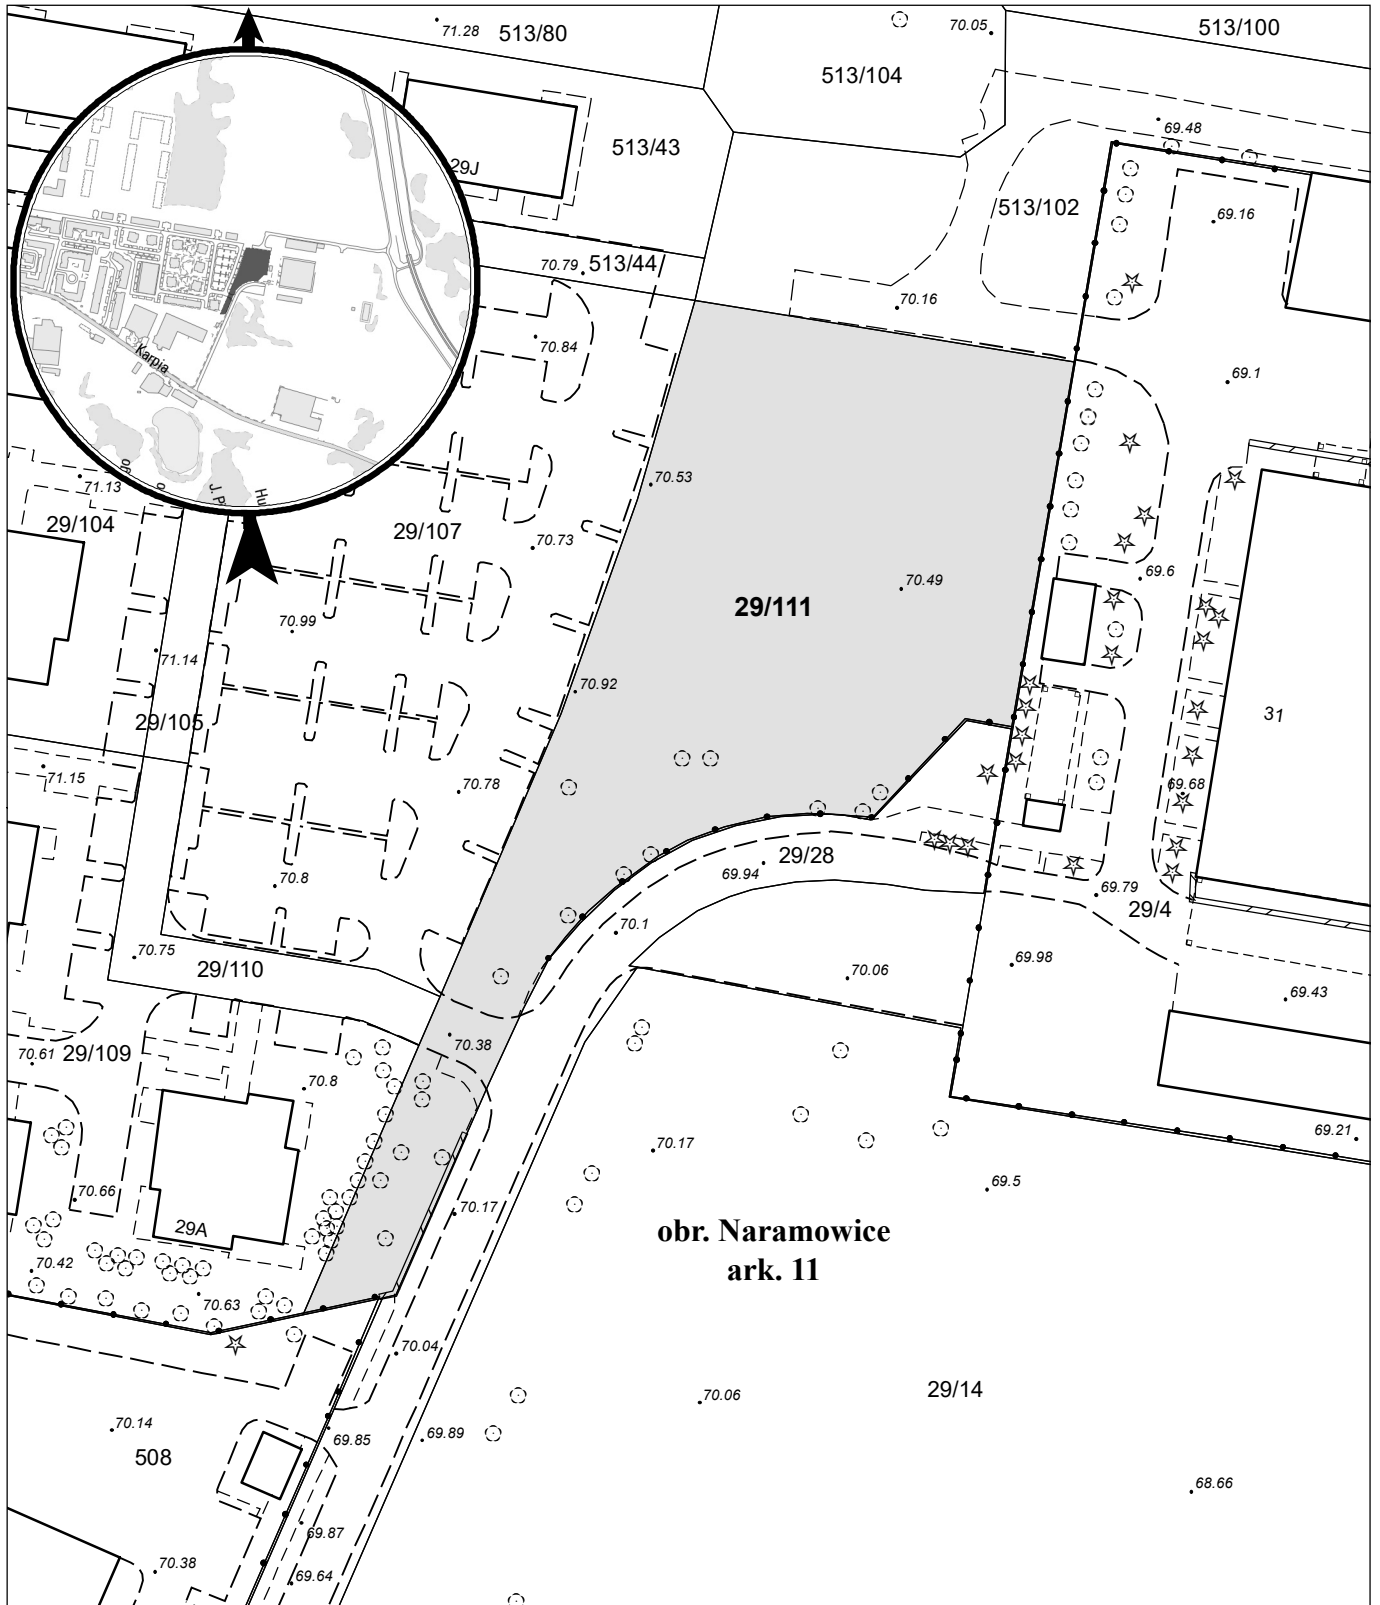

opracowanie - ZGKM GEOPOZ, GKR/I/115/2022

obręb Naramowice, arkusz 11

działka nr
29/111

pow. m²
4 381

KW
P01P/00249243/6

właściciel
Projekt Naramowice „Grupa Echo” sp. z o.o. S.K.A