


# MAPA INFORMACYJNA

1: 2 000

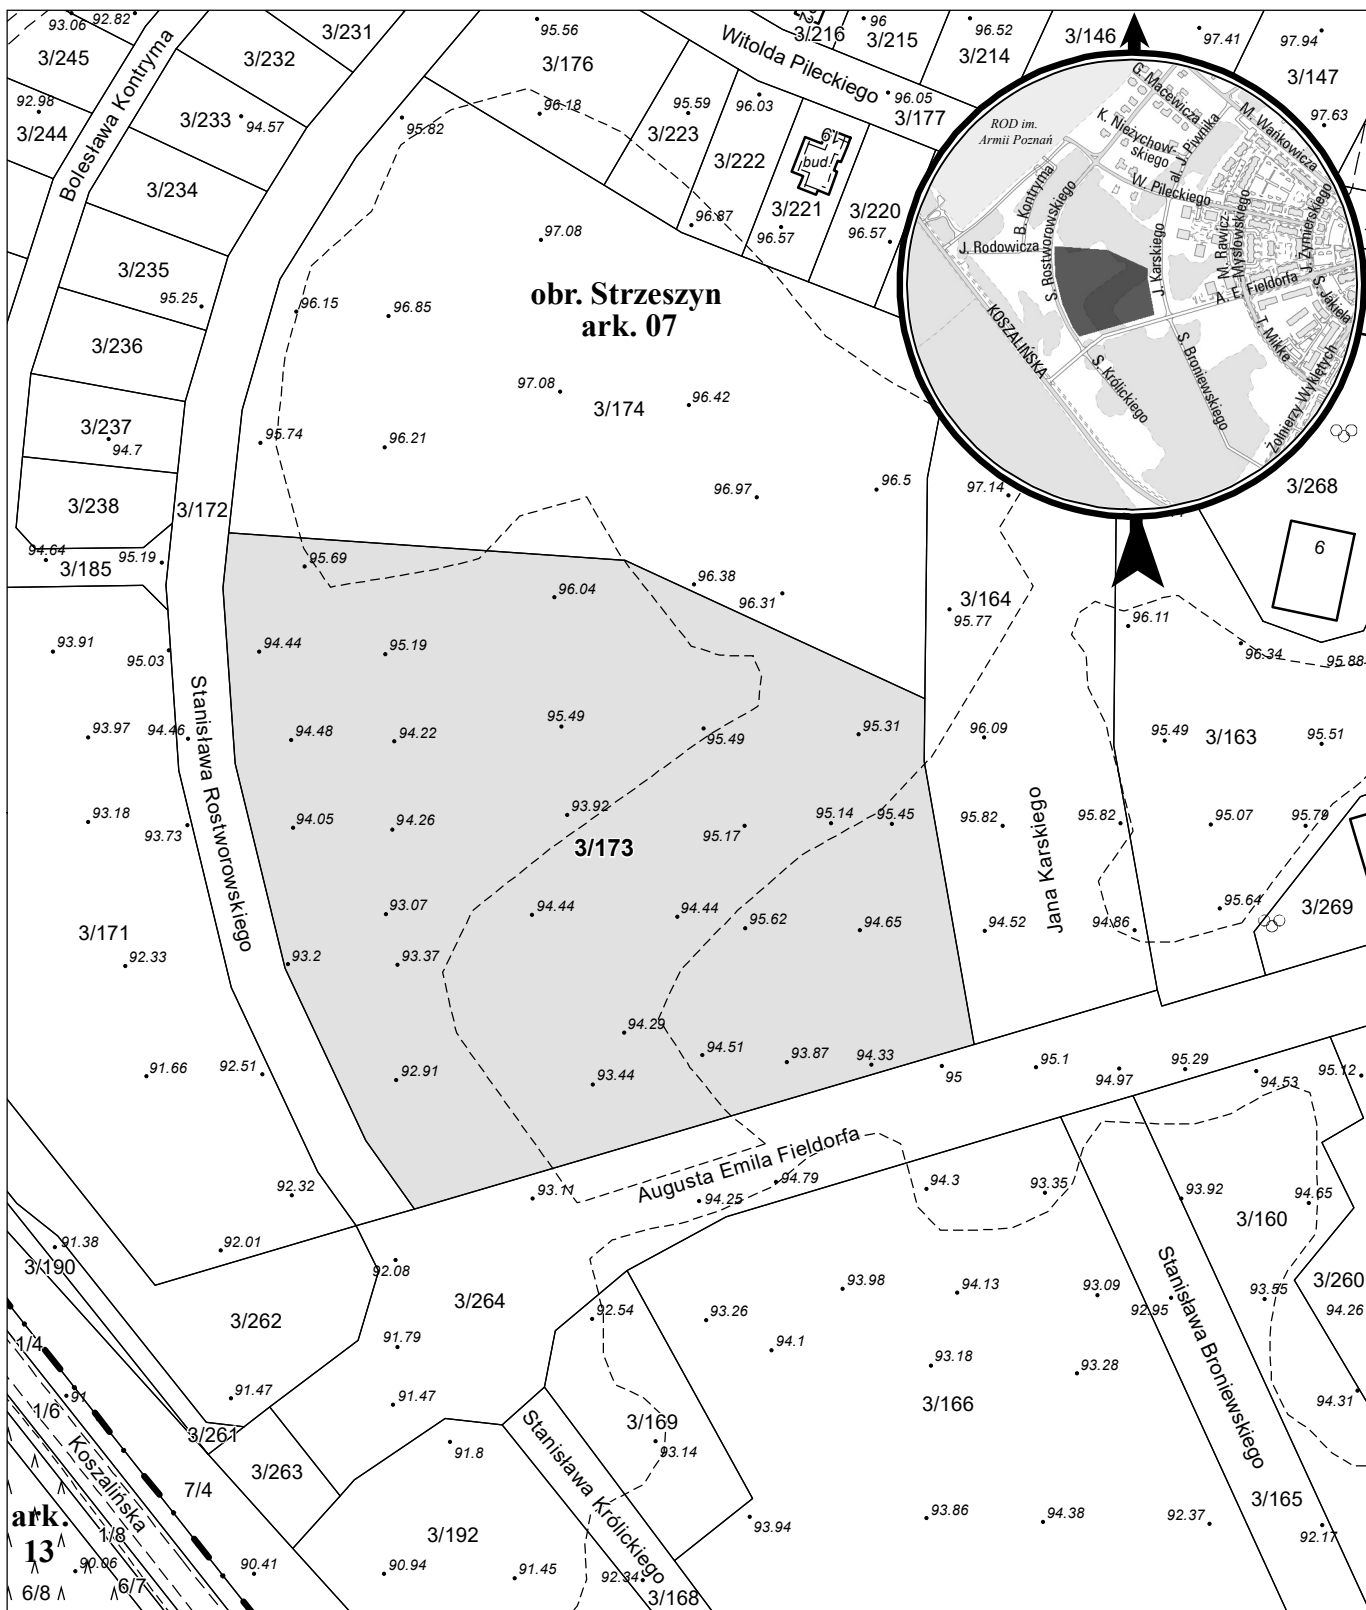

opracowanie - ZGKM GEOPOZ, GKR/1/318/2022

### obręb Strzeszyn, arkusz 07

działka nr  
3/173

pow. m<sup>2</sup>  
25 899

KW  
P01P/00331356/3

właściciel  
Skarb Państwa