


# MAPA INFORMACYJNA

1: 500

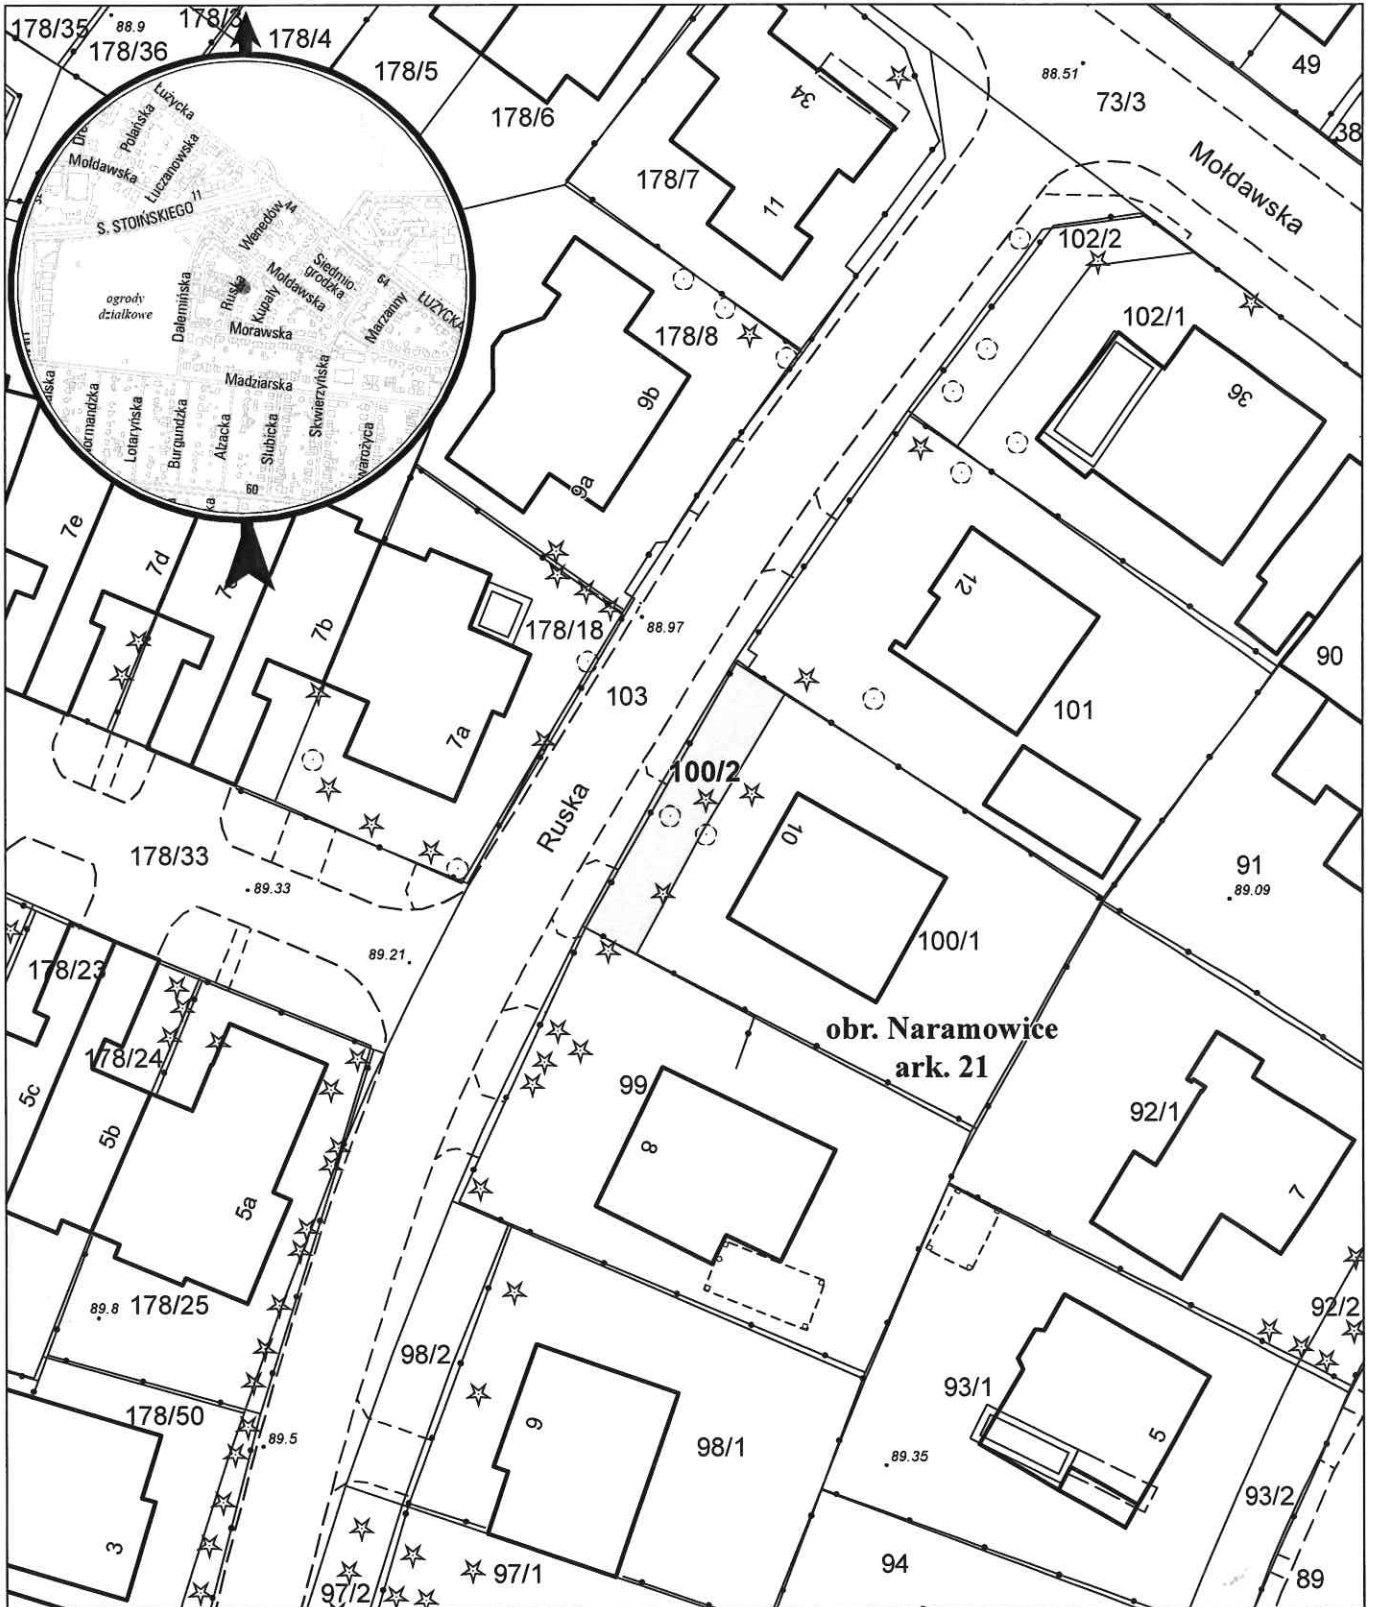

opracowanie - ZGIKM GEOPOZ, GKR/28/2021

działka nr  
100/2

pow. m<sup>2</sup>  
80

obręb Naramowice, arkusz 21

KW  
P01P/00131576/9

właściciel  
Miasto Poznań