


MAPA INFORMACYJNA

1: 500

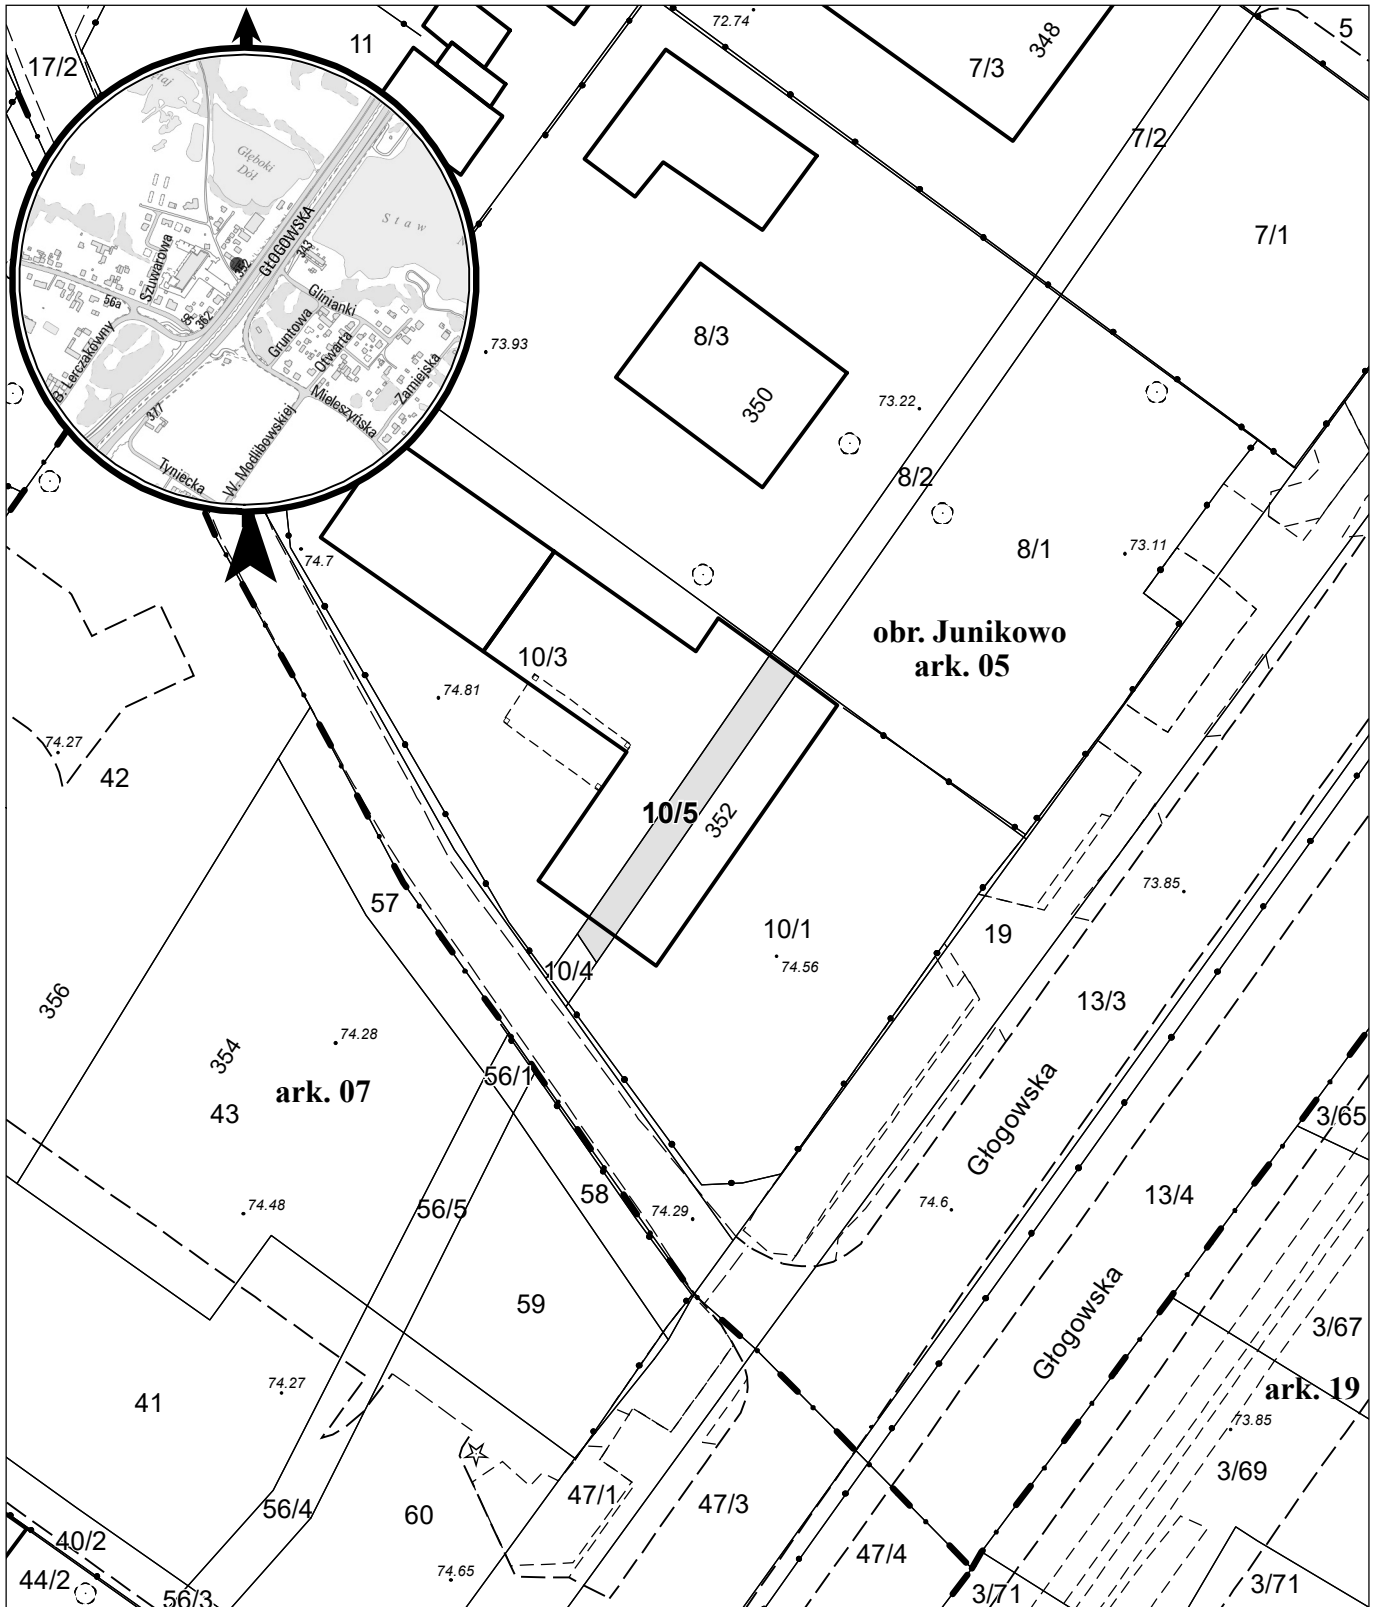

opracowanie - ZGikM GEOPOZ, GKR/1/289/2022

działka nr
10/5

pow. m²
49

obręb Junikowo, arkusz 05
KW
P01P/00116171/9

właściciel
Miasto Poznań