


MAPA INFORMACYJNA

1: 500

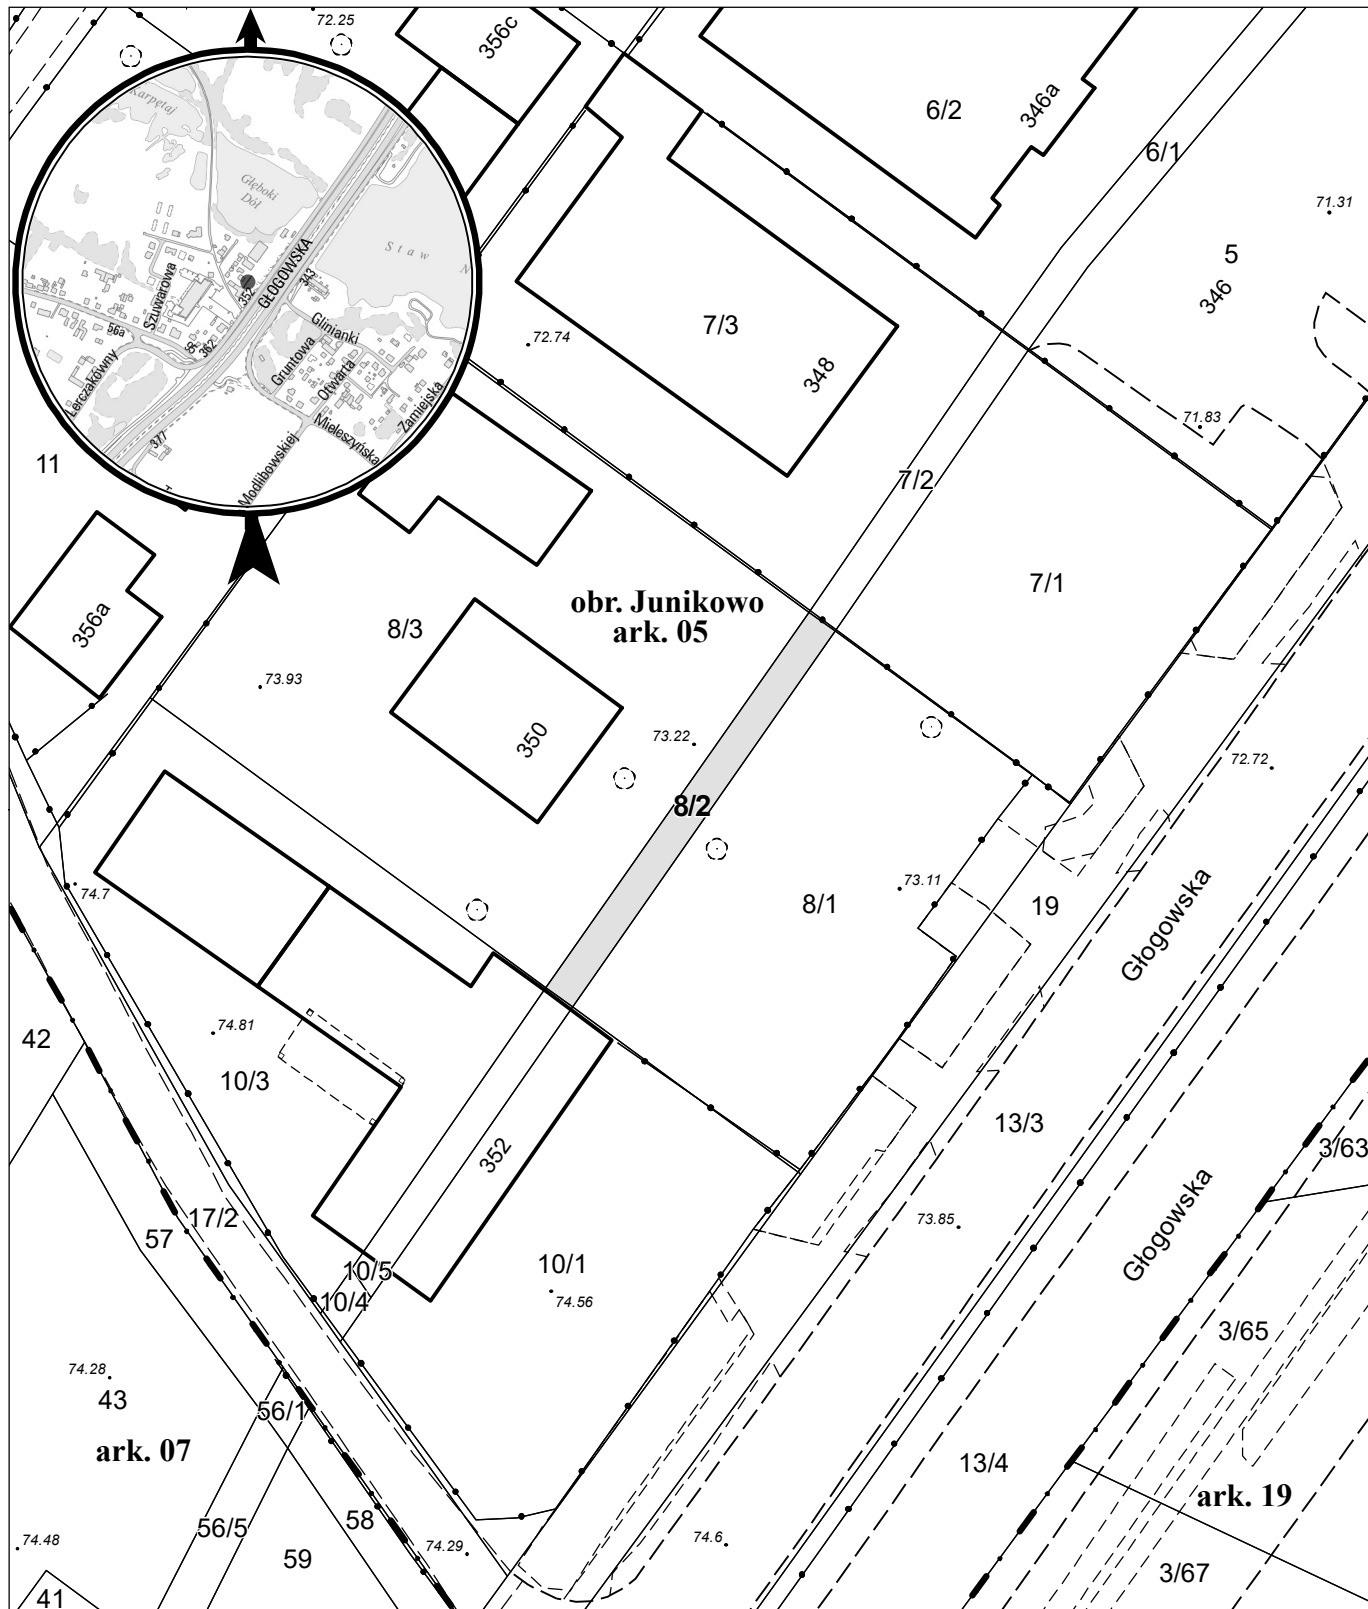

opracowanie - ZGiKM GEOPOZ, GKR/1/288/2022

działka nr
8/2

pow. m²
61

obręb Junikowo, arkusz 05
KW
P01P/00116170/2

właściciel
Miasto Poznań