


MAPA INFORMACYJNA

1: 1 000

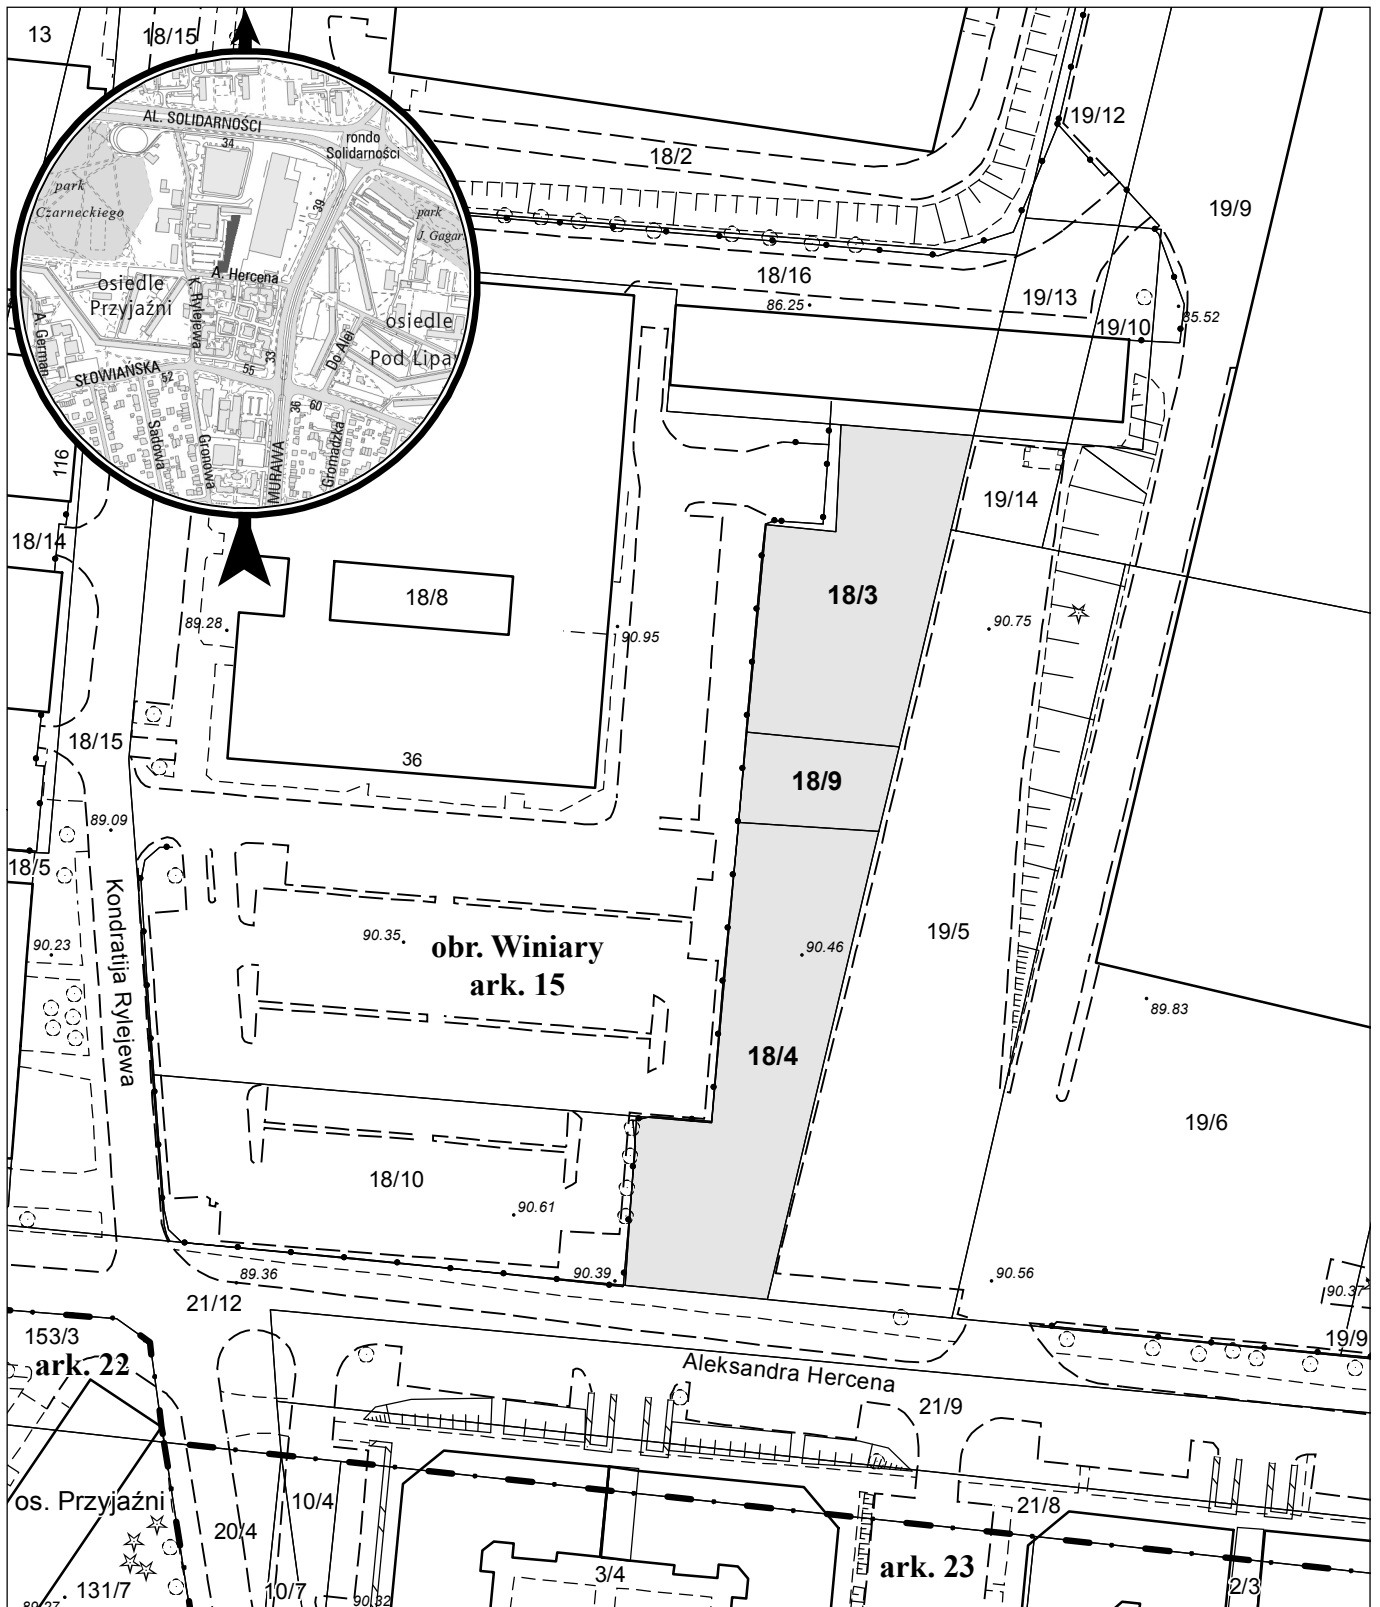

opracowanie - ZGikM GEOPOZ, GKR/1/253/2022

obręb Winiary, arkusz 15

działka nr	pow. m ²	KW	właściciel
18/3	841	PO1P/00313846/3	Miasto Poznań
18/4	1 095	PO1P/00313846/3	Miasto Poznań
18/9	227	PO1P/00165664/0	Miasto Poznań