


MAPA INFORMACYJNA

1: 1 000

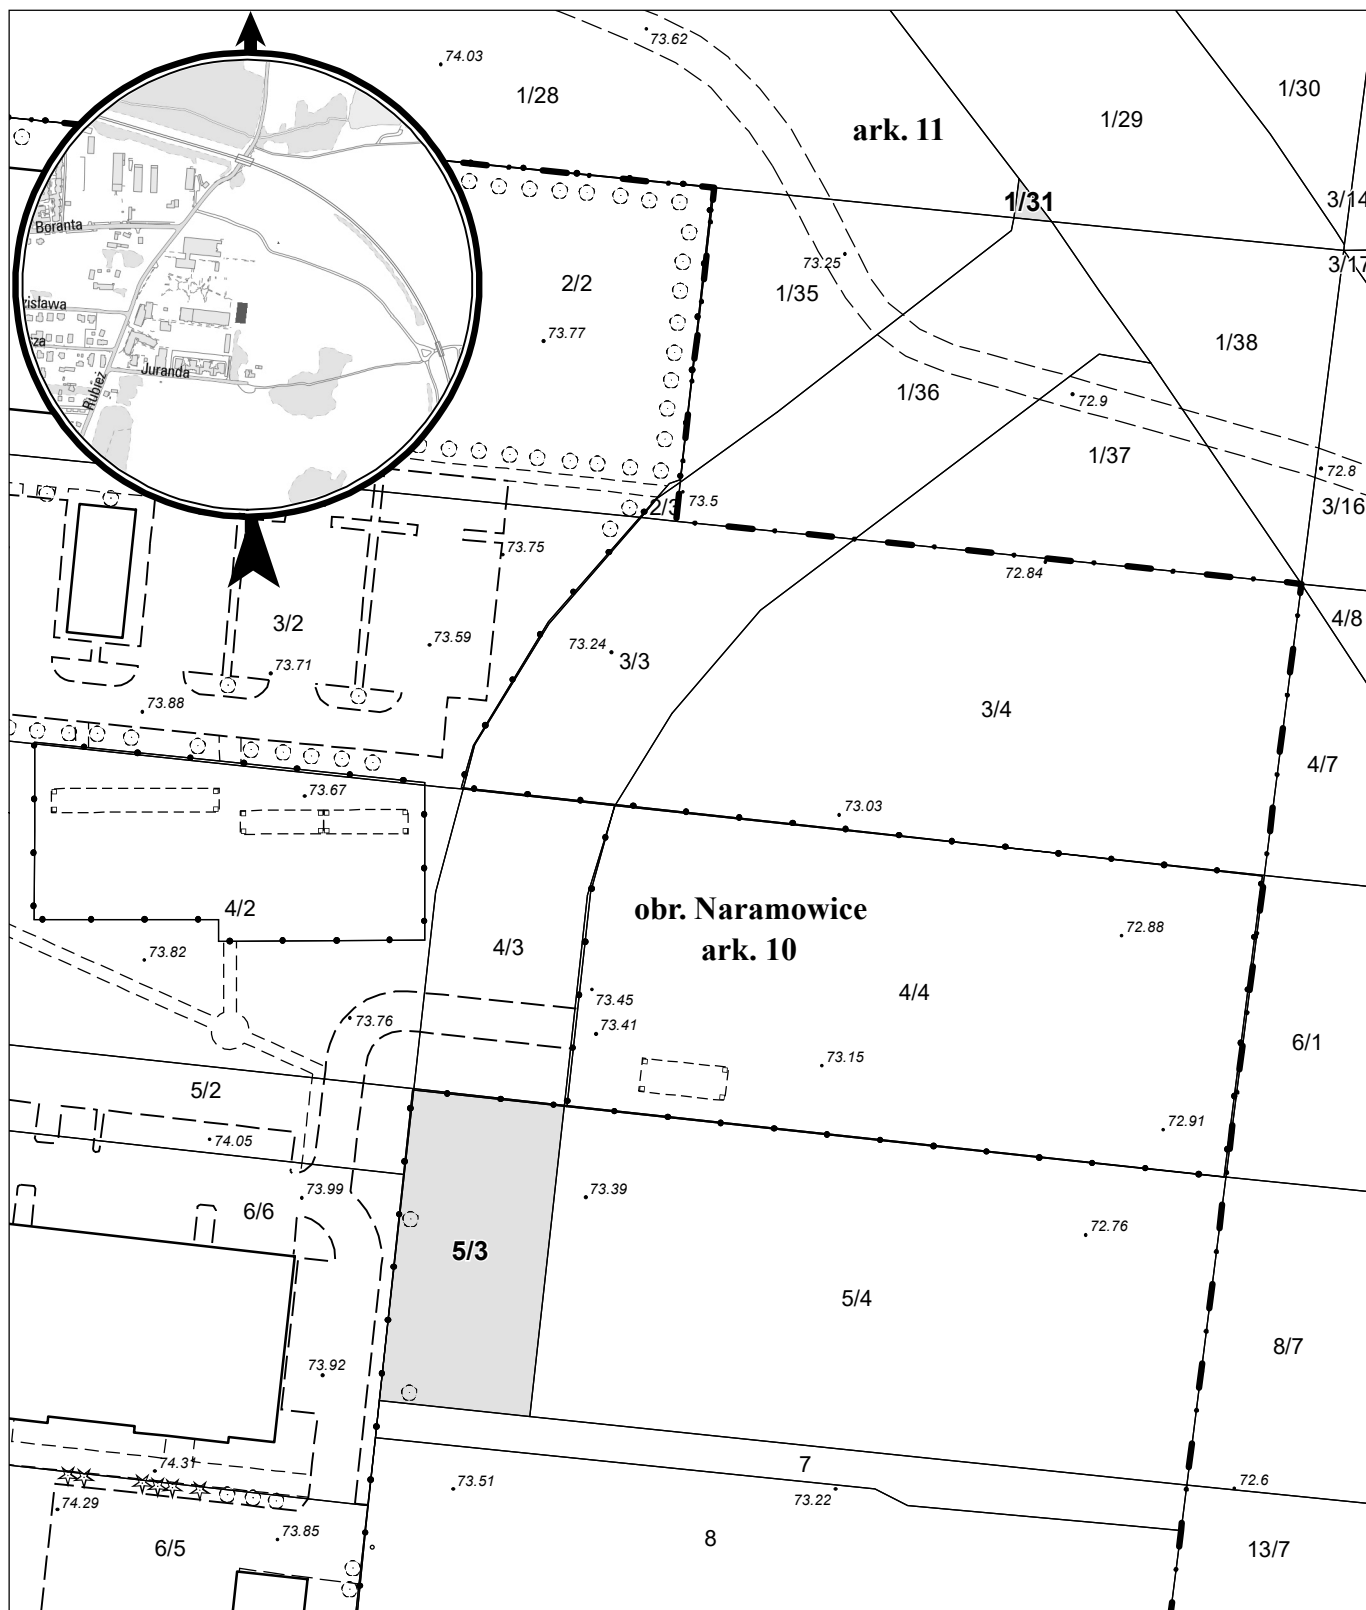

opracowanie - ZGKM GEOPOZ, GKR/II/364/2022

działka nr
5/3

pow. m²
828

obręb Naramowice, arkusz 10

KW
P01P/00064301/0

właściciel
Skarb Państwa

działka nr
1/31

pow. m²
13

obręb Naramowice, arkusz 11

KW
P01P/00064301/0

właściciel
Skarb Państwa