


# MAPA INFORMACYJNA

## 1: 500

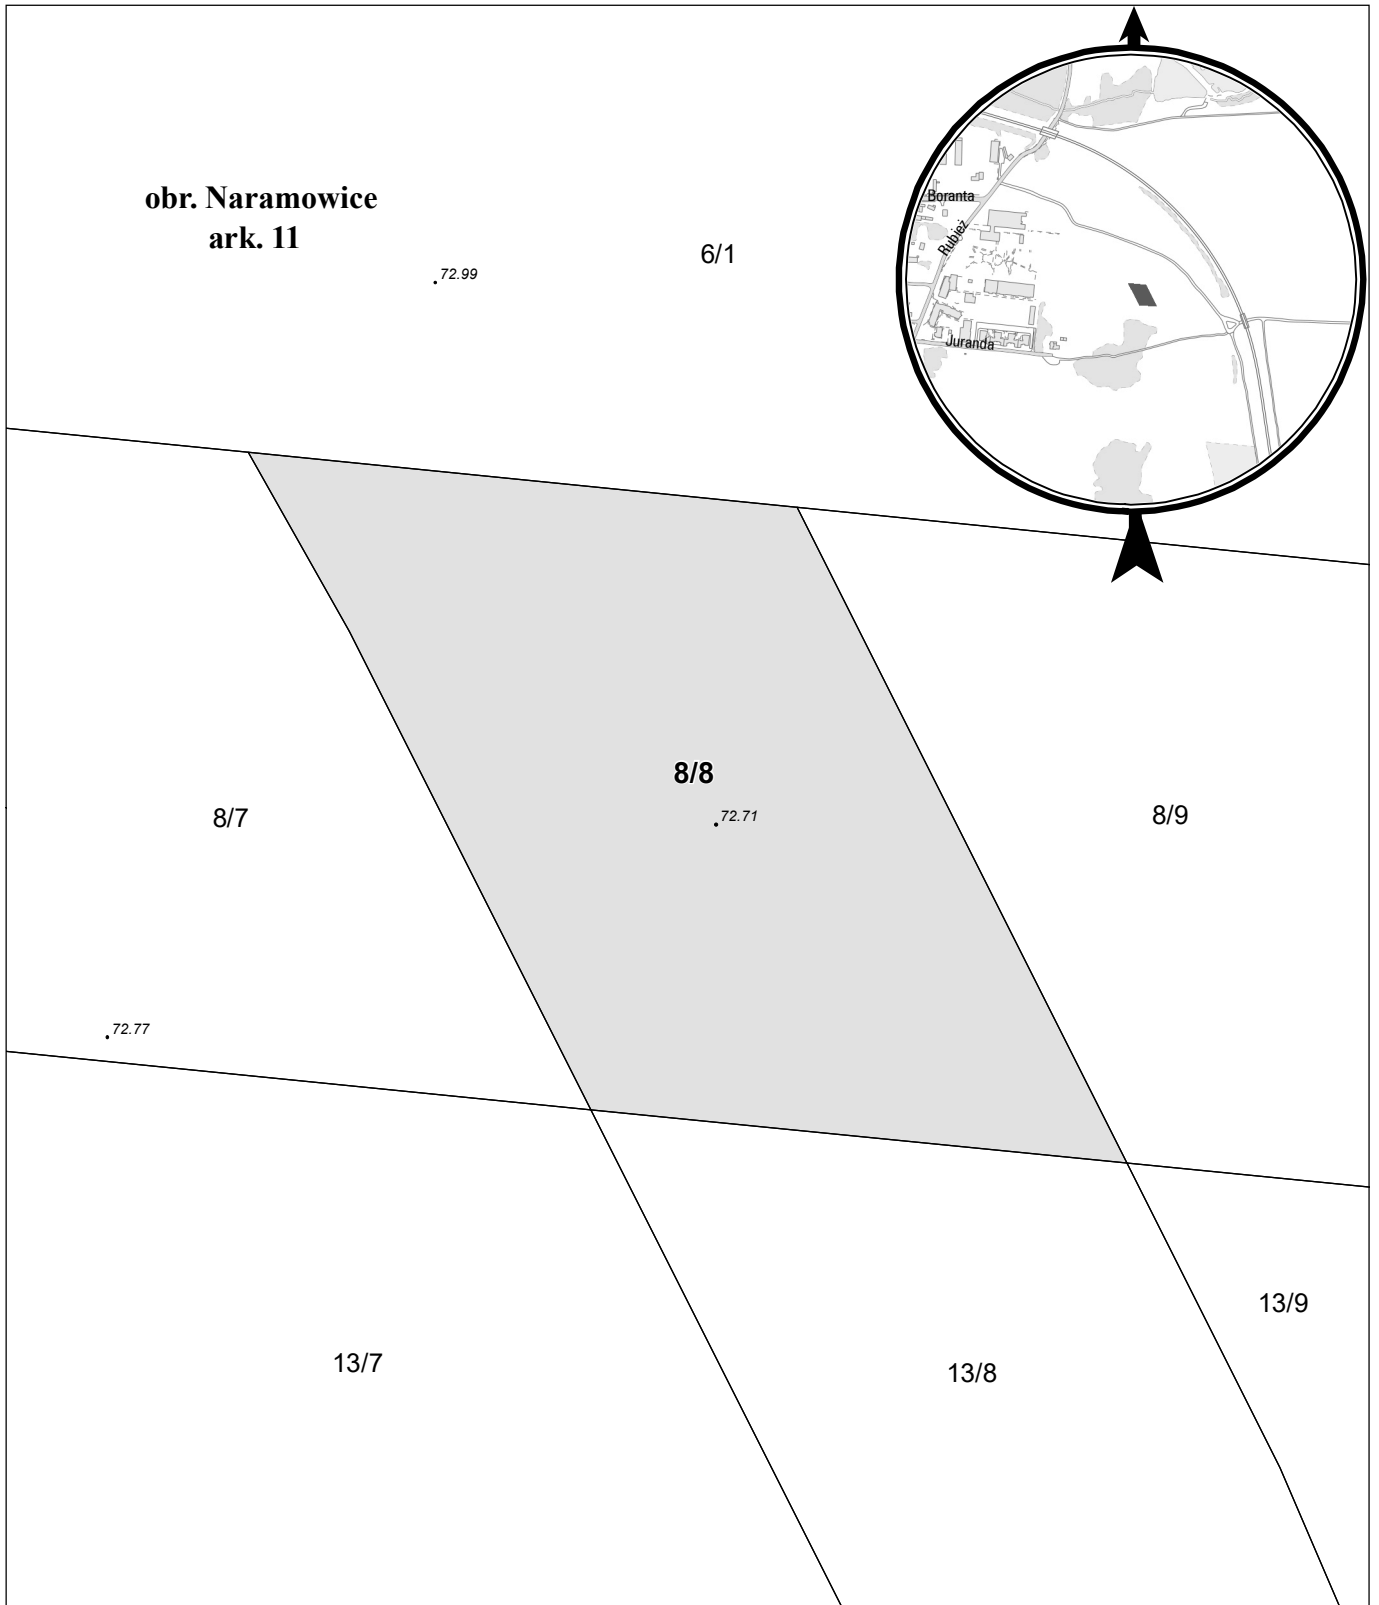

opracowanie - ZGikM GEOPOZ, GKR//363/2022

obręb Naramowice, arkusz 11			
działka nr	pow. m <sup>2</sup>	KW	właściciel
8/8	1 464	P01P/00038200/1	Skarb Państwa