


MAPA INFORMACYJNA

1: 500

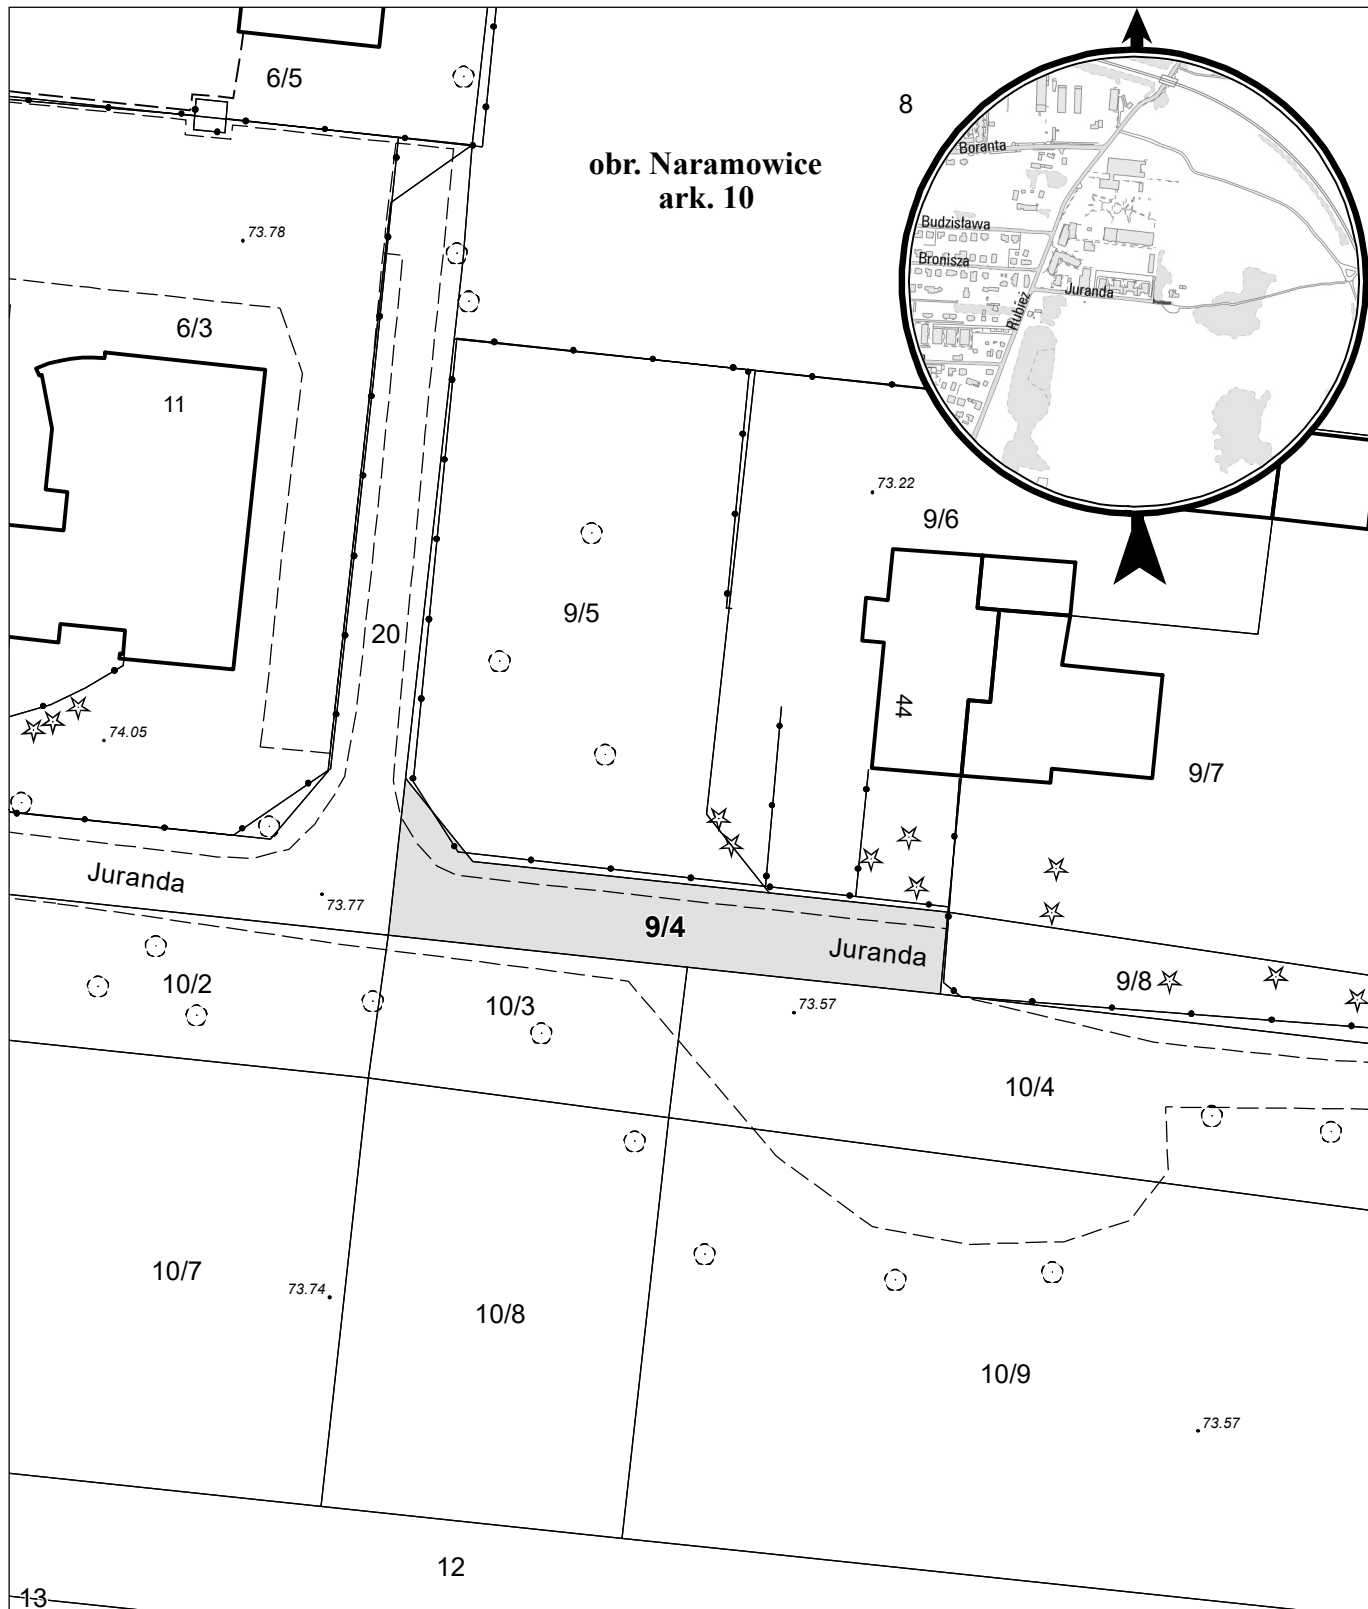

13
opracowanie - ZGikM GEOPOZ, GKR//366/2022

działka nr
9/4

pow. m²
211

obręb Naramowice, arkusz 10
KW
P01P/00019542/1

właściciel
Skarb Państwa