


MAPA INFORMACYJNA

1: 500

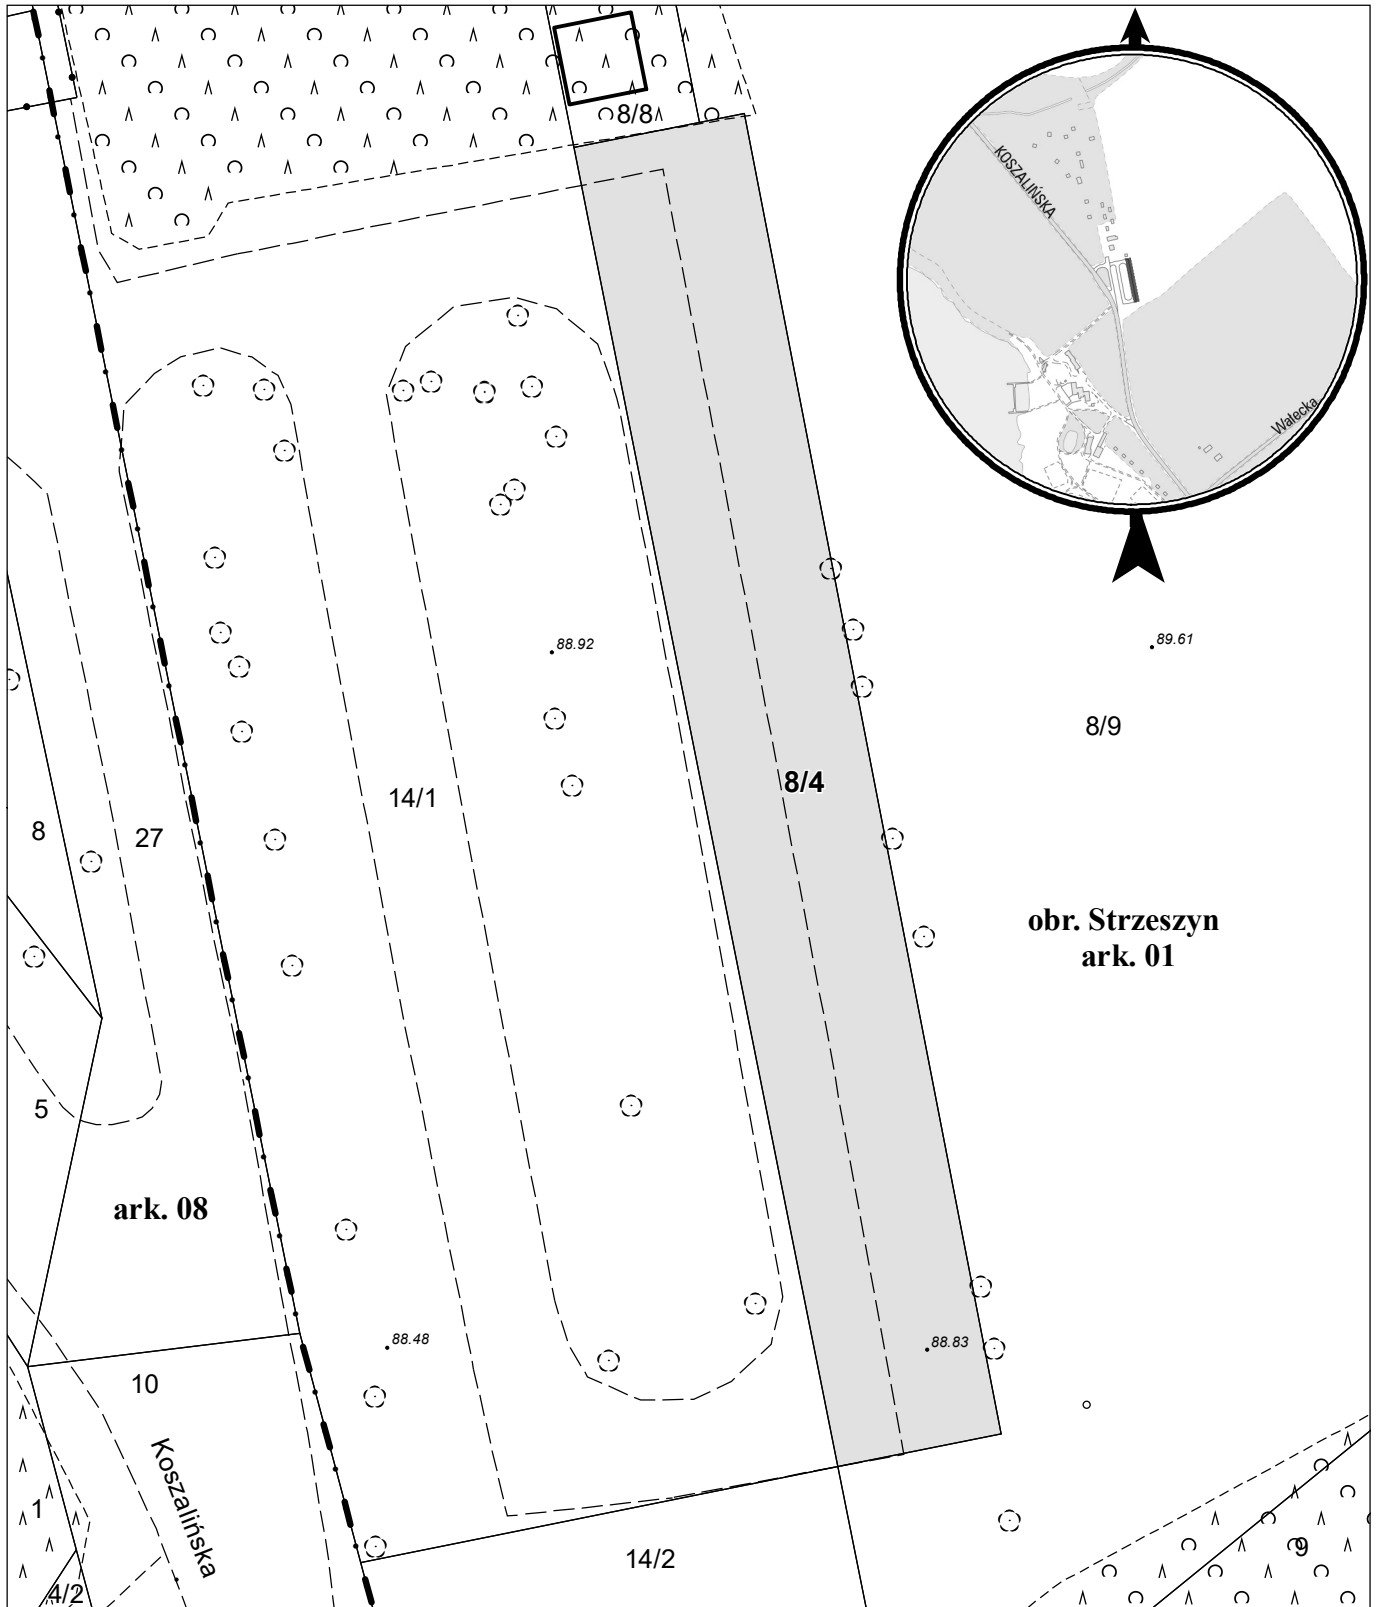

opracowanie - ZGKiM GEOPOZ, GKR/1/412/2022

działka nr
8/4

pow. m²
999

obręb Strzeszyn, arkusz 01
KW
P01P/00047678/8

właściciel
Skarb Państwa, u.w. Instytut Technologiczno
-Przyrodniczy-Państwowy Instytut Badawczy