


MAPA INFORMACYJNA

1: 500

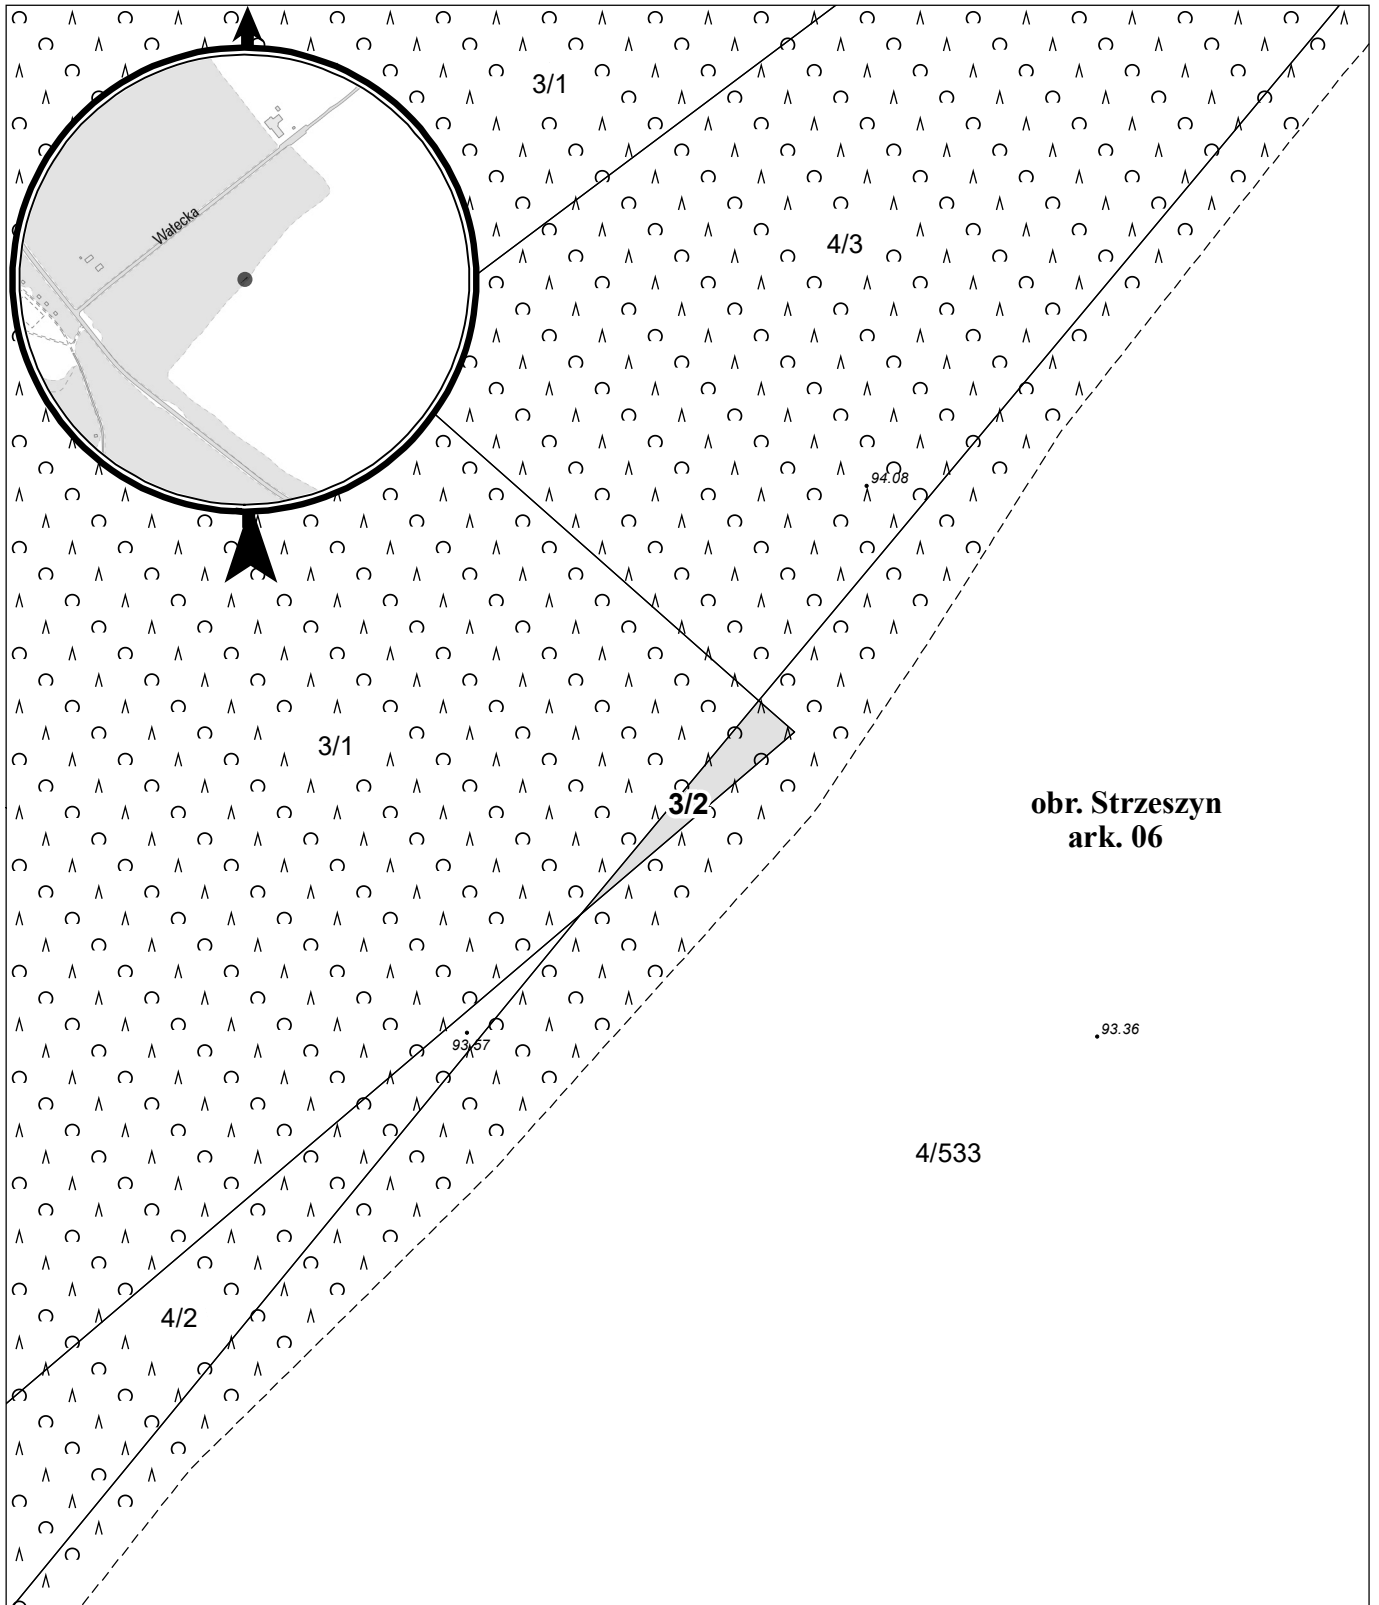

opracowanie - ZGikM GEOPOZ, GKR/II/413/2022

działka nr
3/2

pow. m²
26

obręb Strzeszyn, arkusz 06
KW
P01P/00047678/8

właściciel
Skarb Państwa, u.w. Instytut Technologiczno
-Przyrodniczy-Państwowy Instytut Badawczy