


MAPA INFORMACYJNA 1:1000

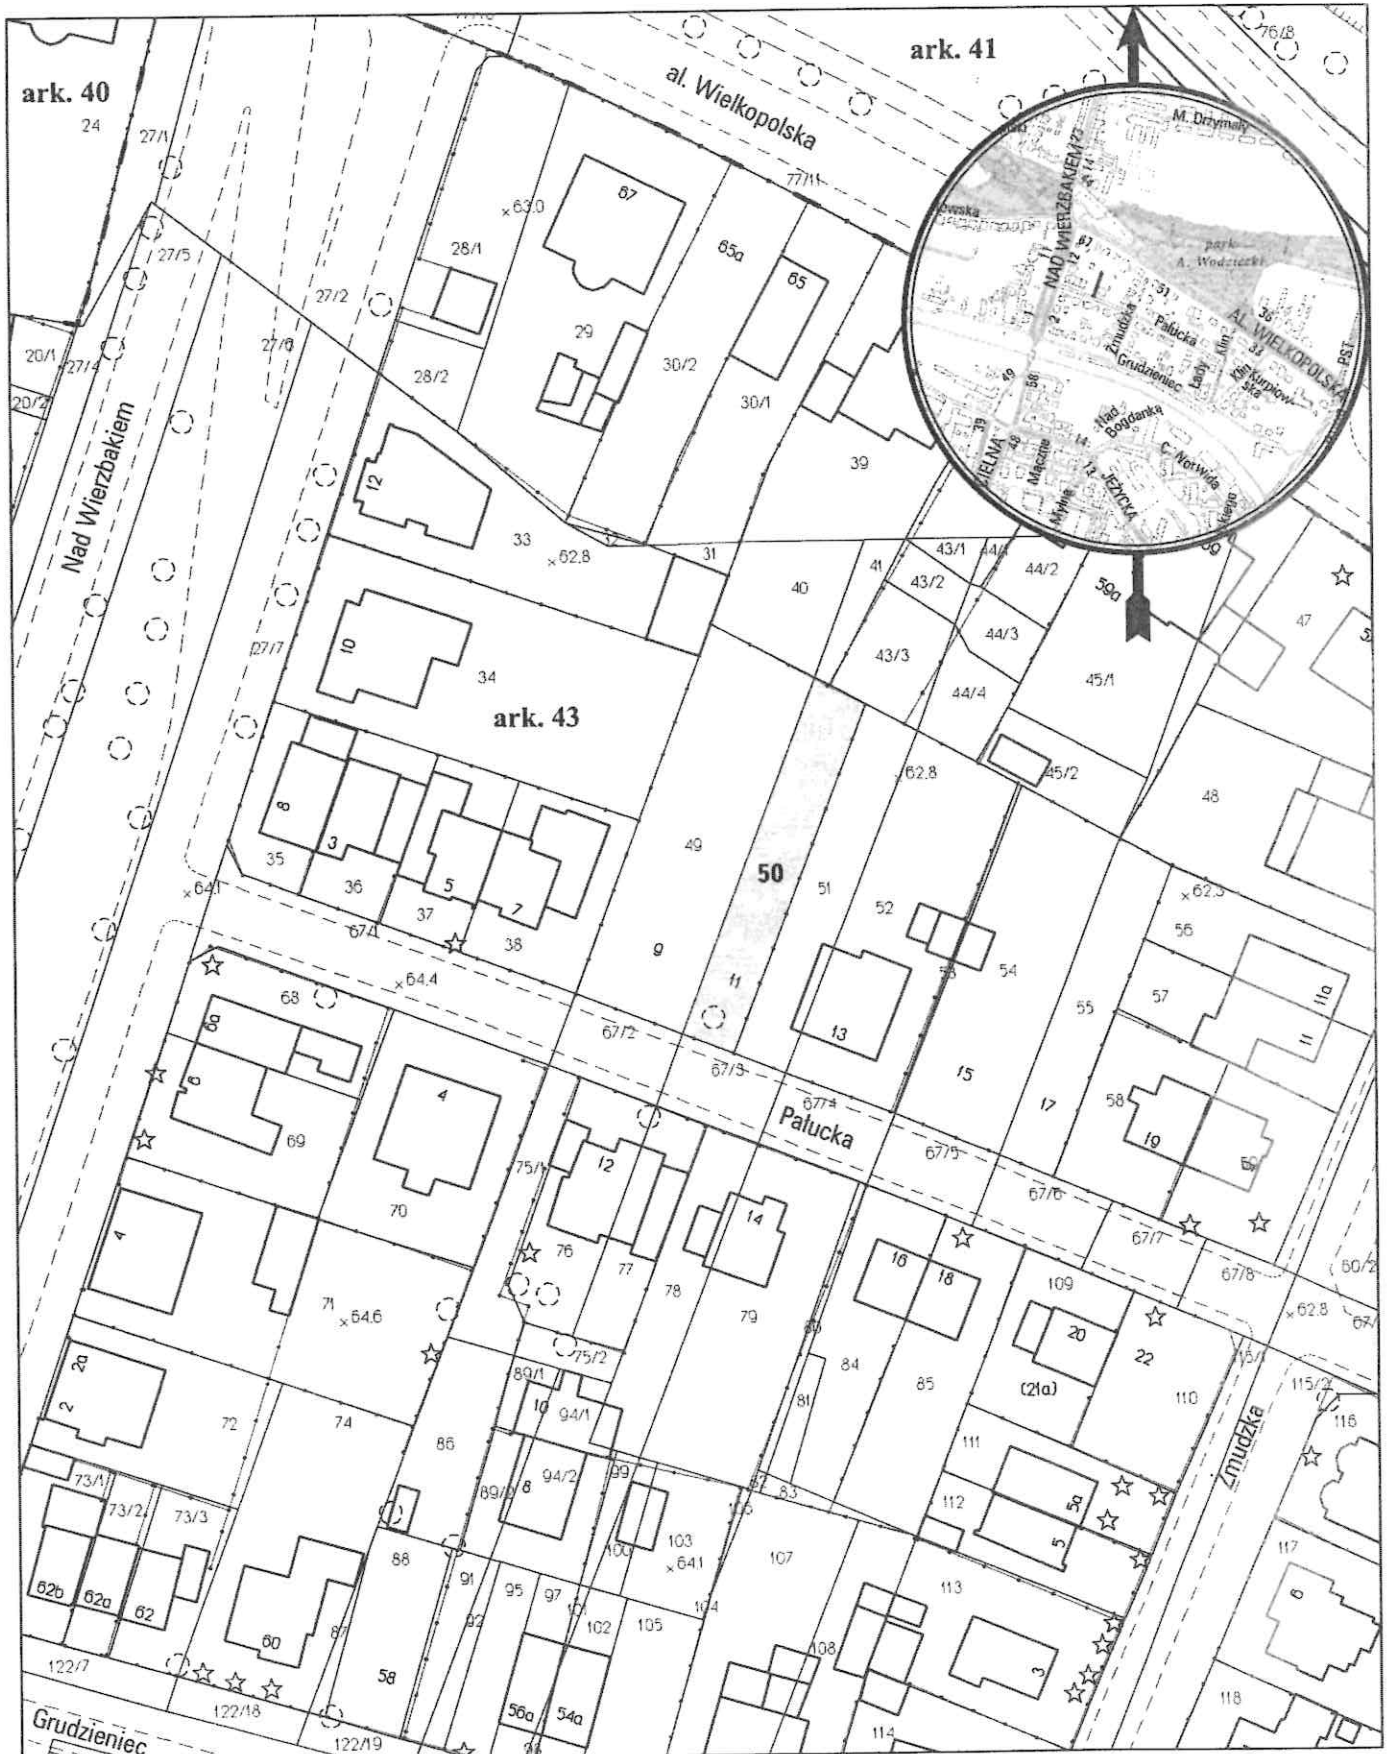

opracowanie - ZGIKM GEOPOZ, GKR/124/2014

obręb Gołęczin, arkusz 43

działka nr
50

pow. m²
366

KW
P01P/00016934/5

właściciel
Miasto Poznań 1/6, i inni właściciele