


MAPA INFORMACYJNA

1:1000

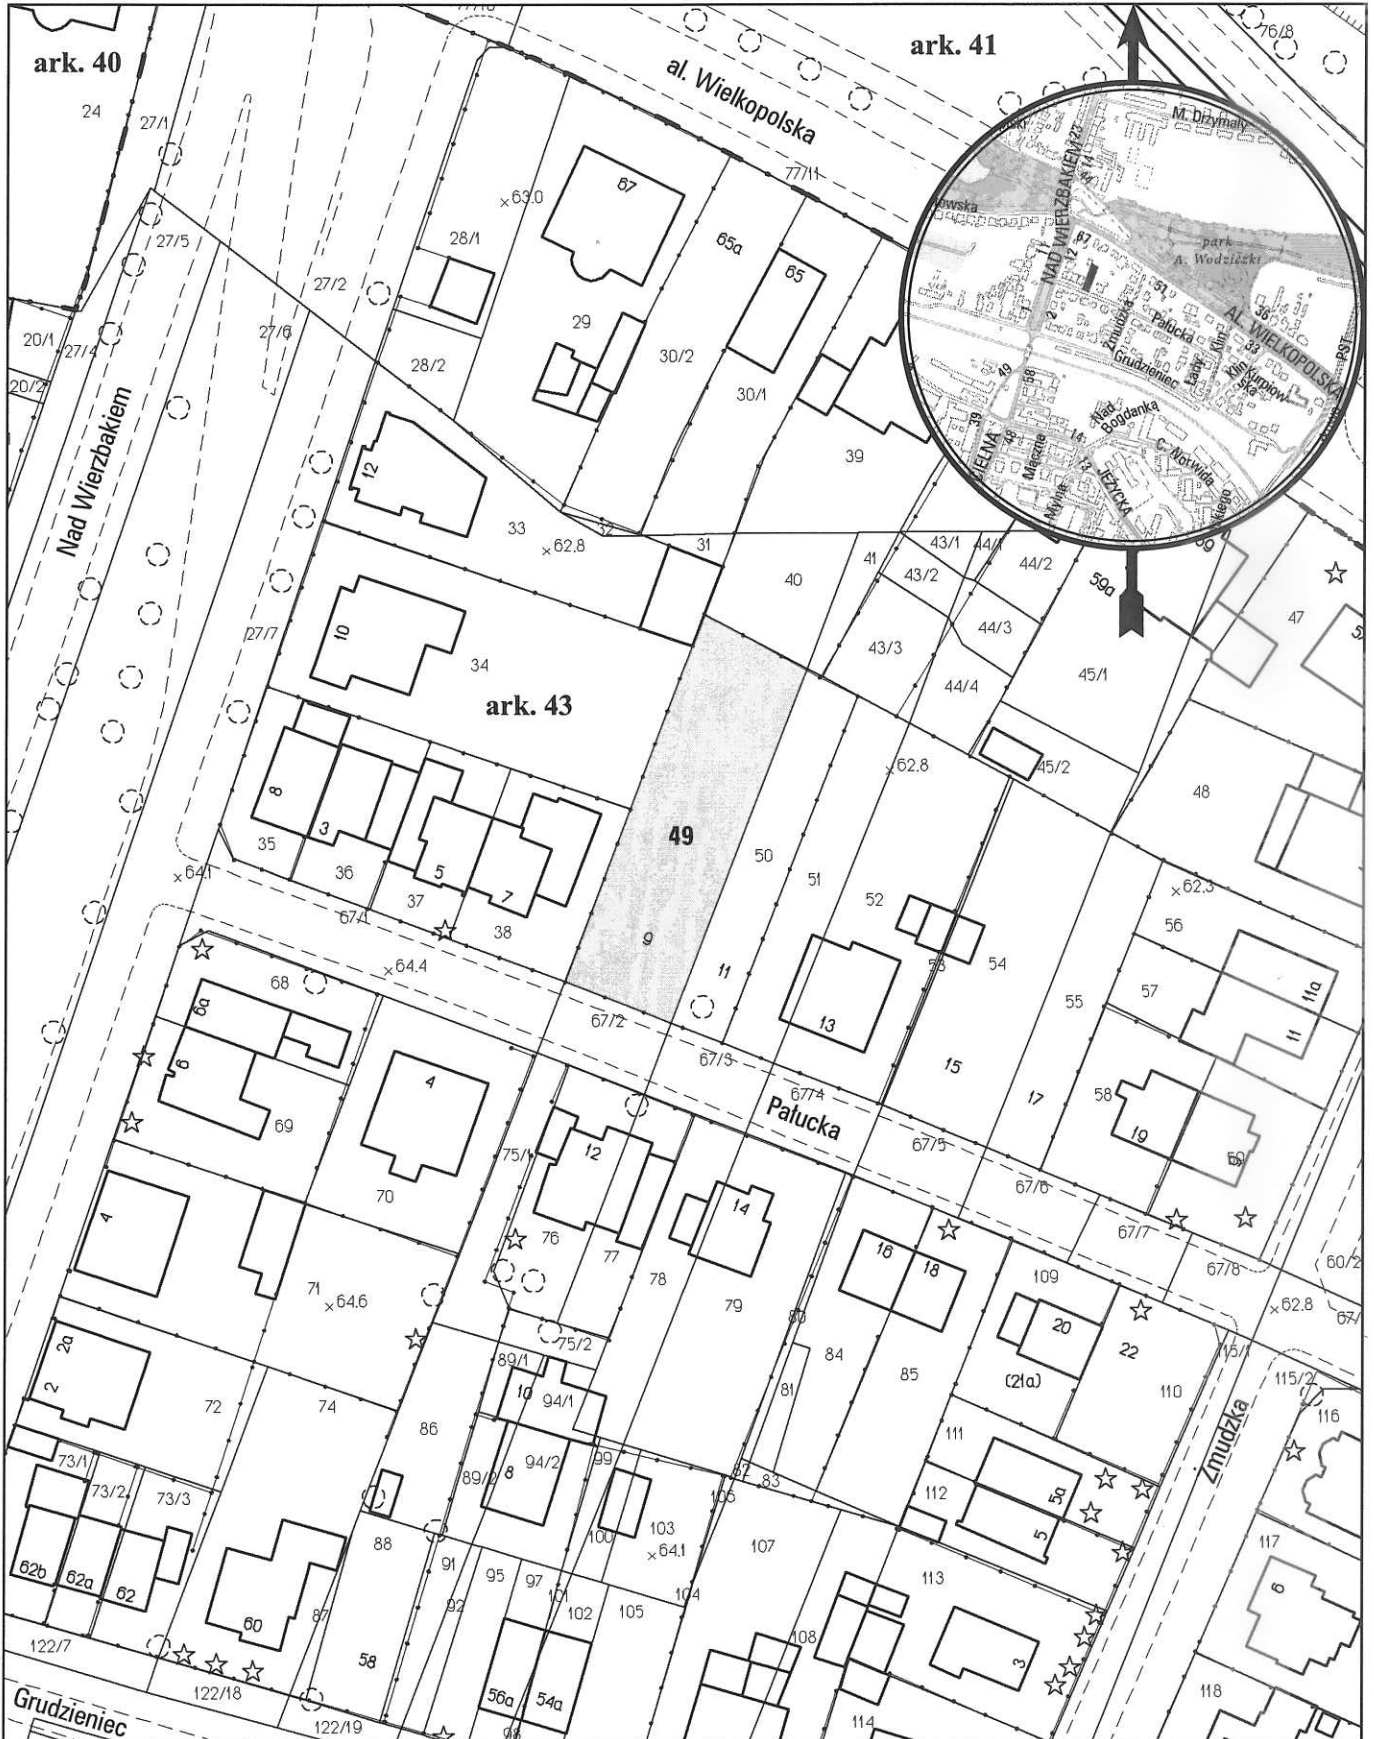

opracowanie - ZGIKM GEOPOZ, GKR/123/2014

obręb Golęcina, arkusz 43

działka nr	pow. m ²	KW	właściciel
49	780	P01P/00016933/8	Miasto Poznań 1/4, i inni właściciele