


MAPA INFORMACYJNA

1: 1 000

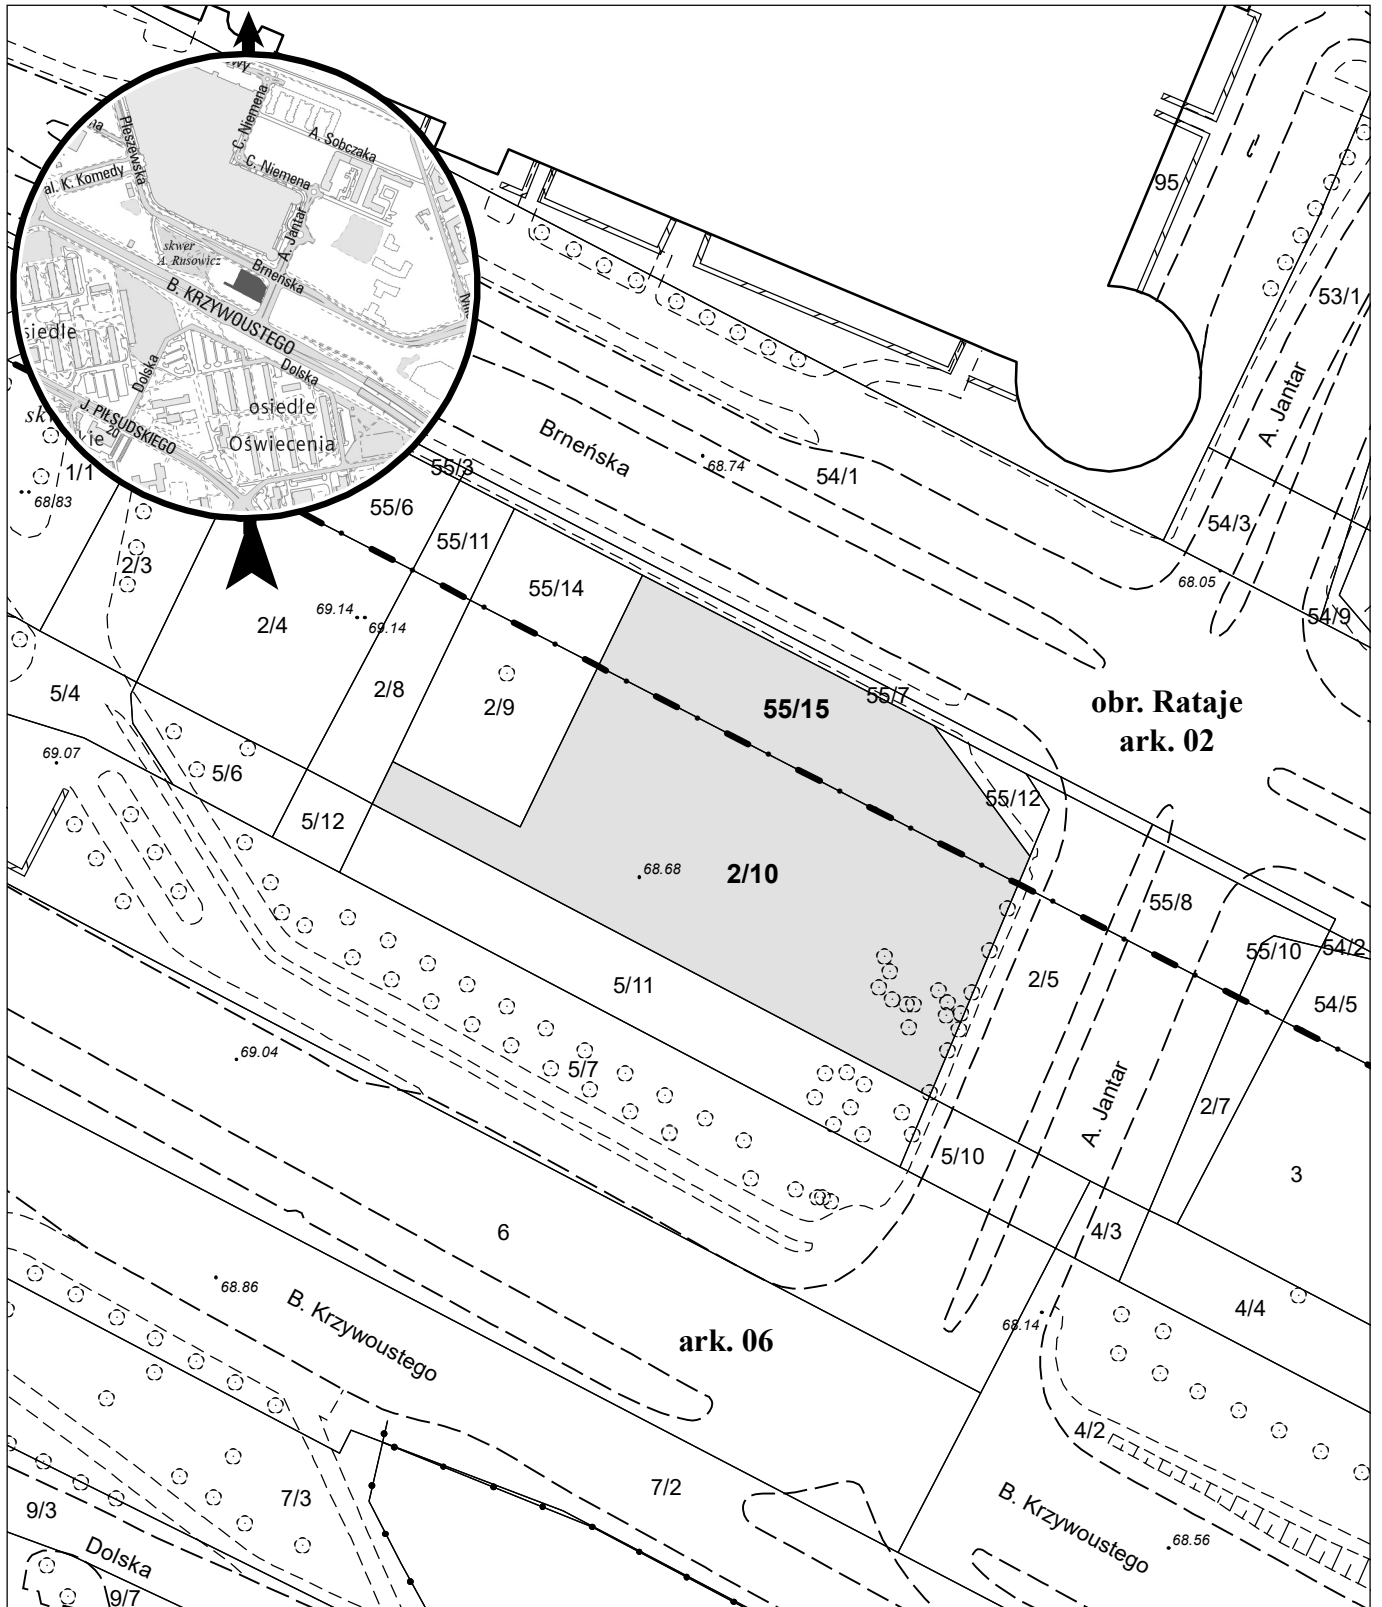

opracowanie - ZGIKM GEOPOZ, GKR/258/2021

dziłka nr	pow. m ²	obręb Rataje, arkusz 02	właściciel
55/15	745	KW P02P/00121897/9	Miasto Poznań
dziłka nr	pow. m ²	obręb Rataje, arkusz 06	właściciel
2/10	2 029	KW P02P/00121897/9	Miasto Poznań